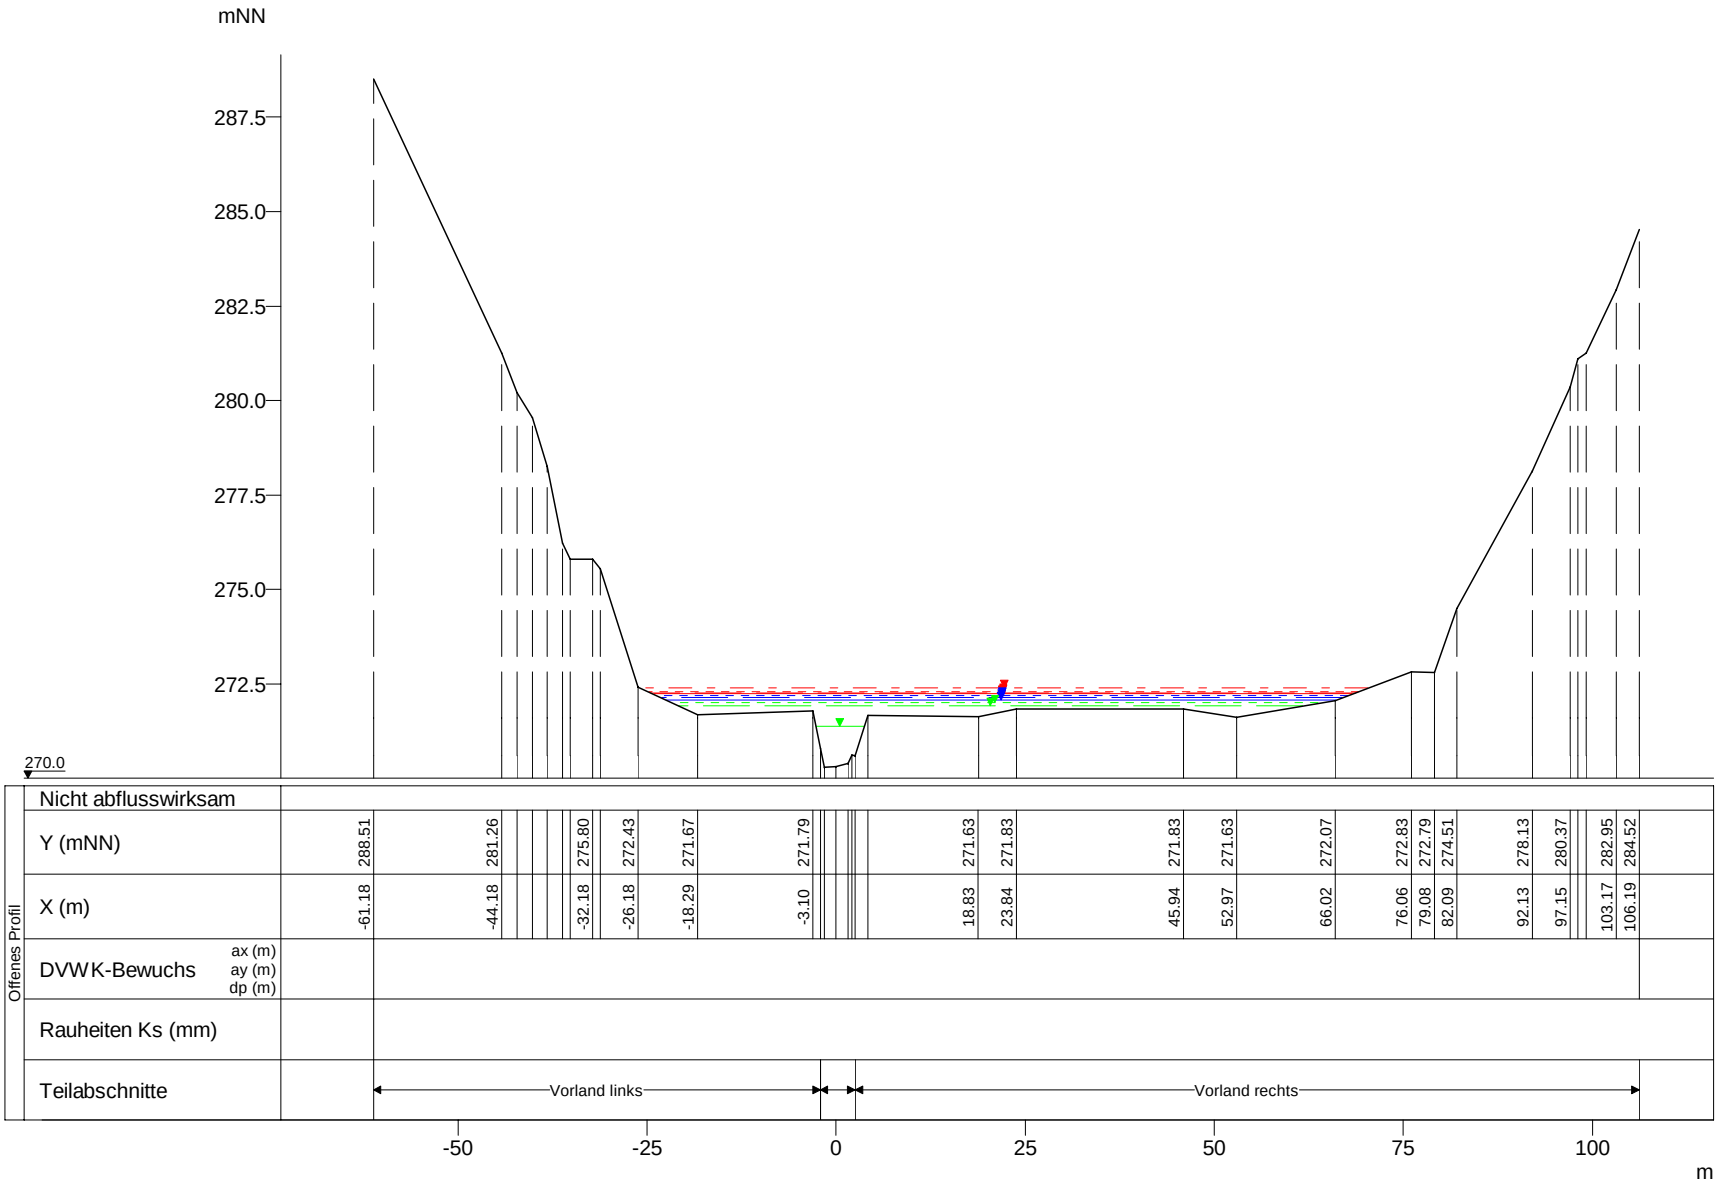

WSP [mNN]	Q [m³/s]
HQextrem 272.39	39.62
HQ200 272.30	31.13
HQ100 272.27	28.30
HQ50 272.23	25.10
HQ25 272.19	21.90
HQ10 272.13	17.70
HQ5 272.07	14.69
MHQ 271.99	10.14
0,5*MHQ 271.92	5.07
0,1*MHQ 271.38	1.01

Wark, Querprofile

Projekt: TIMIS flood / Dezember 2010

Profil-Nr.	160940
Modell-km	12.397
X-Maßstab	1 : 1000
Y-Maßstab	1 : 200
Gewässer-km AGE	12.397

Beauftragt durch

MINISTÈRE DE L'INTÉRIEUR ET À LA GRANDE RÉGION
Administration de la gestion de l'eau

Bearbeitet durch

Ernst Basler + Partner
Hydrotec
Ingenieurgesellschaft für Wasser und Umwelt mbH