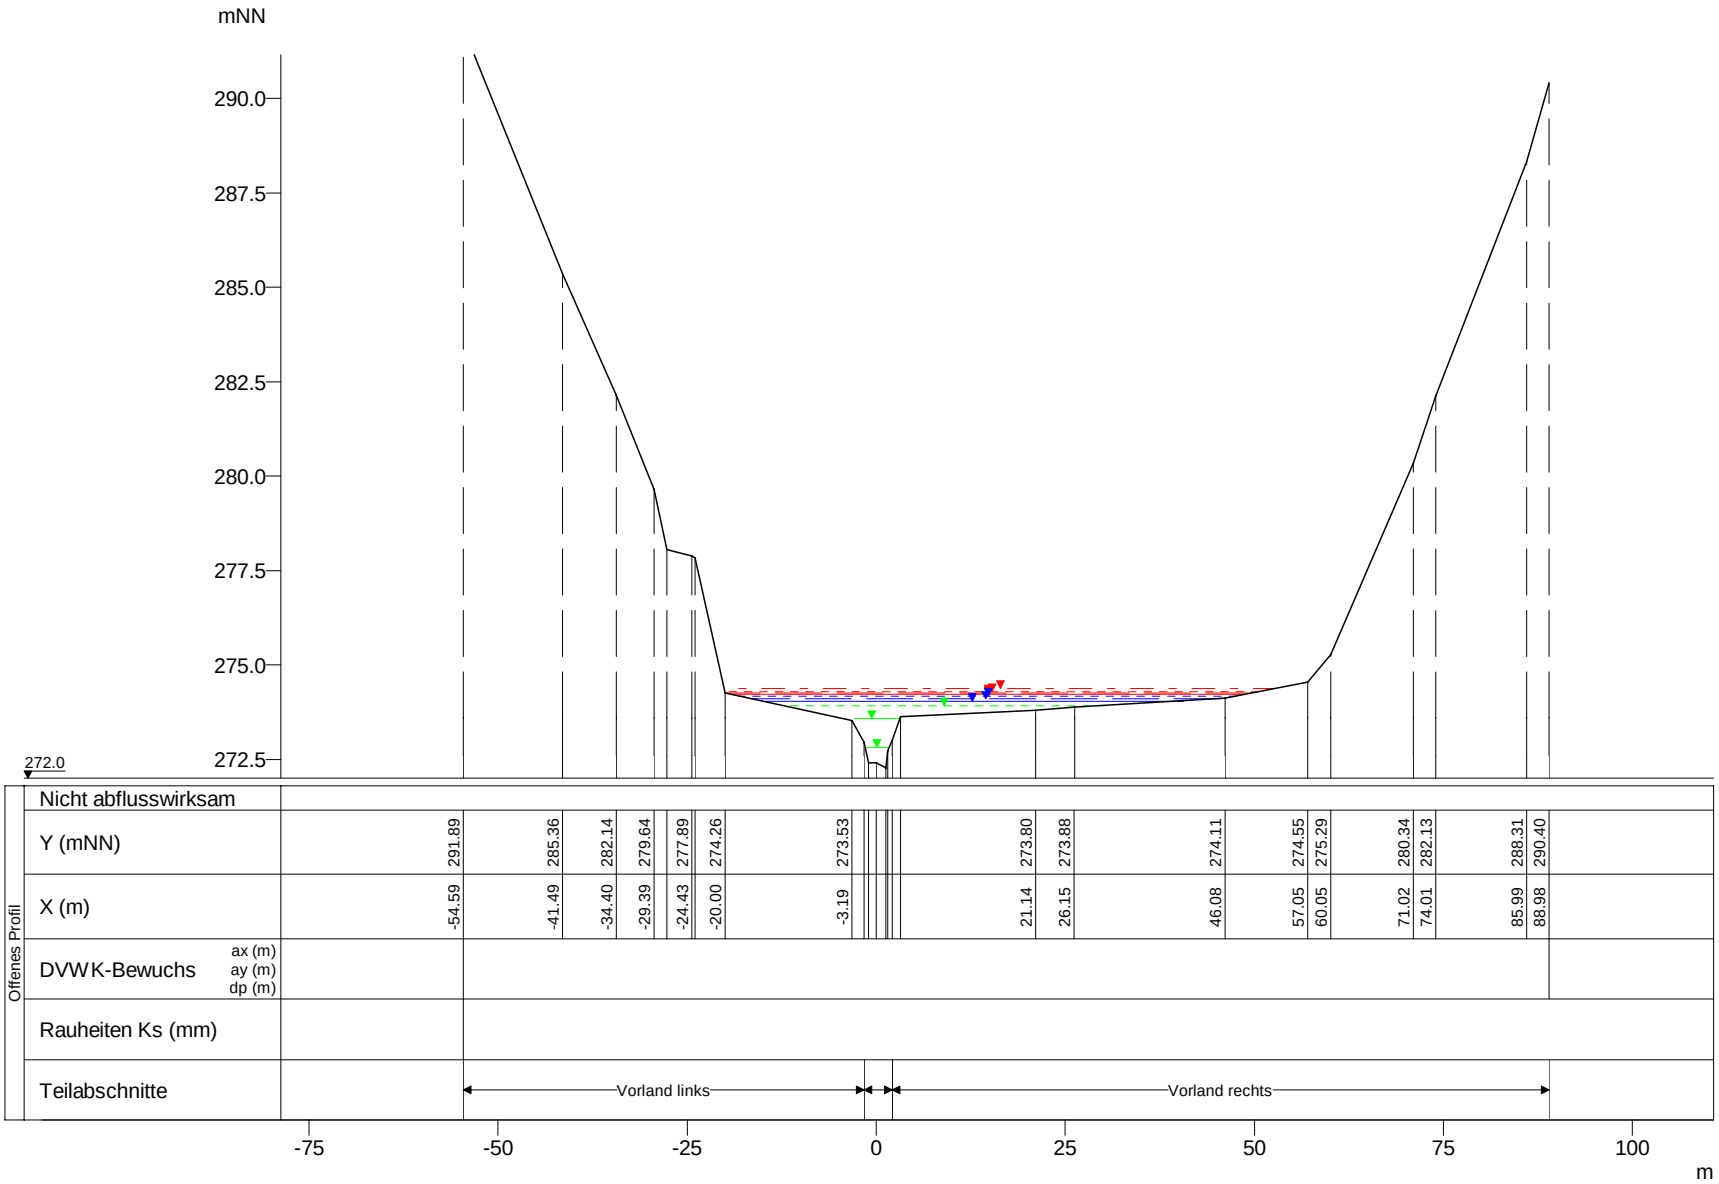


| WSP [mNN] | Q [m³/s] |
|---|---|
| HQextrem 274.38 | 39.45 |
| HQ200 274.29 | 31.00 |
| HQ100 274.26 | 28.18 |
| HQ50 274.21 | 25.00 |
| HQ25 274.17 | 21.82 |
| HQ10 274.10 | 17.63 |
| HQ5 274.05 | 14.63 |
| MHQ 273.93 | 10.10 |
| 0,5*MHQ 273.58 | 5.05 |
| 0,1*MHQ 272.81 | 1.01 |

Wark, Querprofile

Projekt: TIMIS flood / Dezember 2010

| | |
|---|---|
| Profil-Nr. | 160960 |
| Modell-km | 12.815 |
| X-Maßstab | 1 : 1000 |
| Y-Maßstab | 1 : 200 |
| Gewässer-km AGE | 12.815 |

Beauftragt durch

MINISTÈRE DE L'INTÉRIEUR ET À LA GRANDE RÉGION
Administration de la gestion de l'eau

Bearbeitet durch

Ernst Basler + Partner
Hydrotec
Ingenieurgesellschaft für Wasser und Umwelt mbH