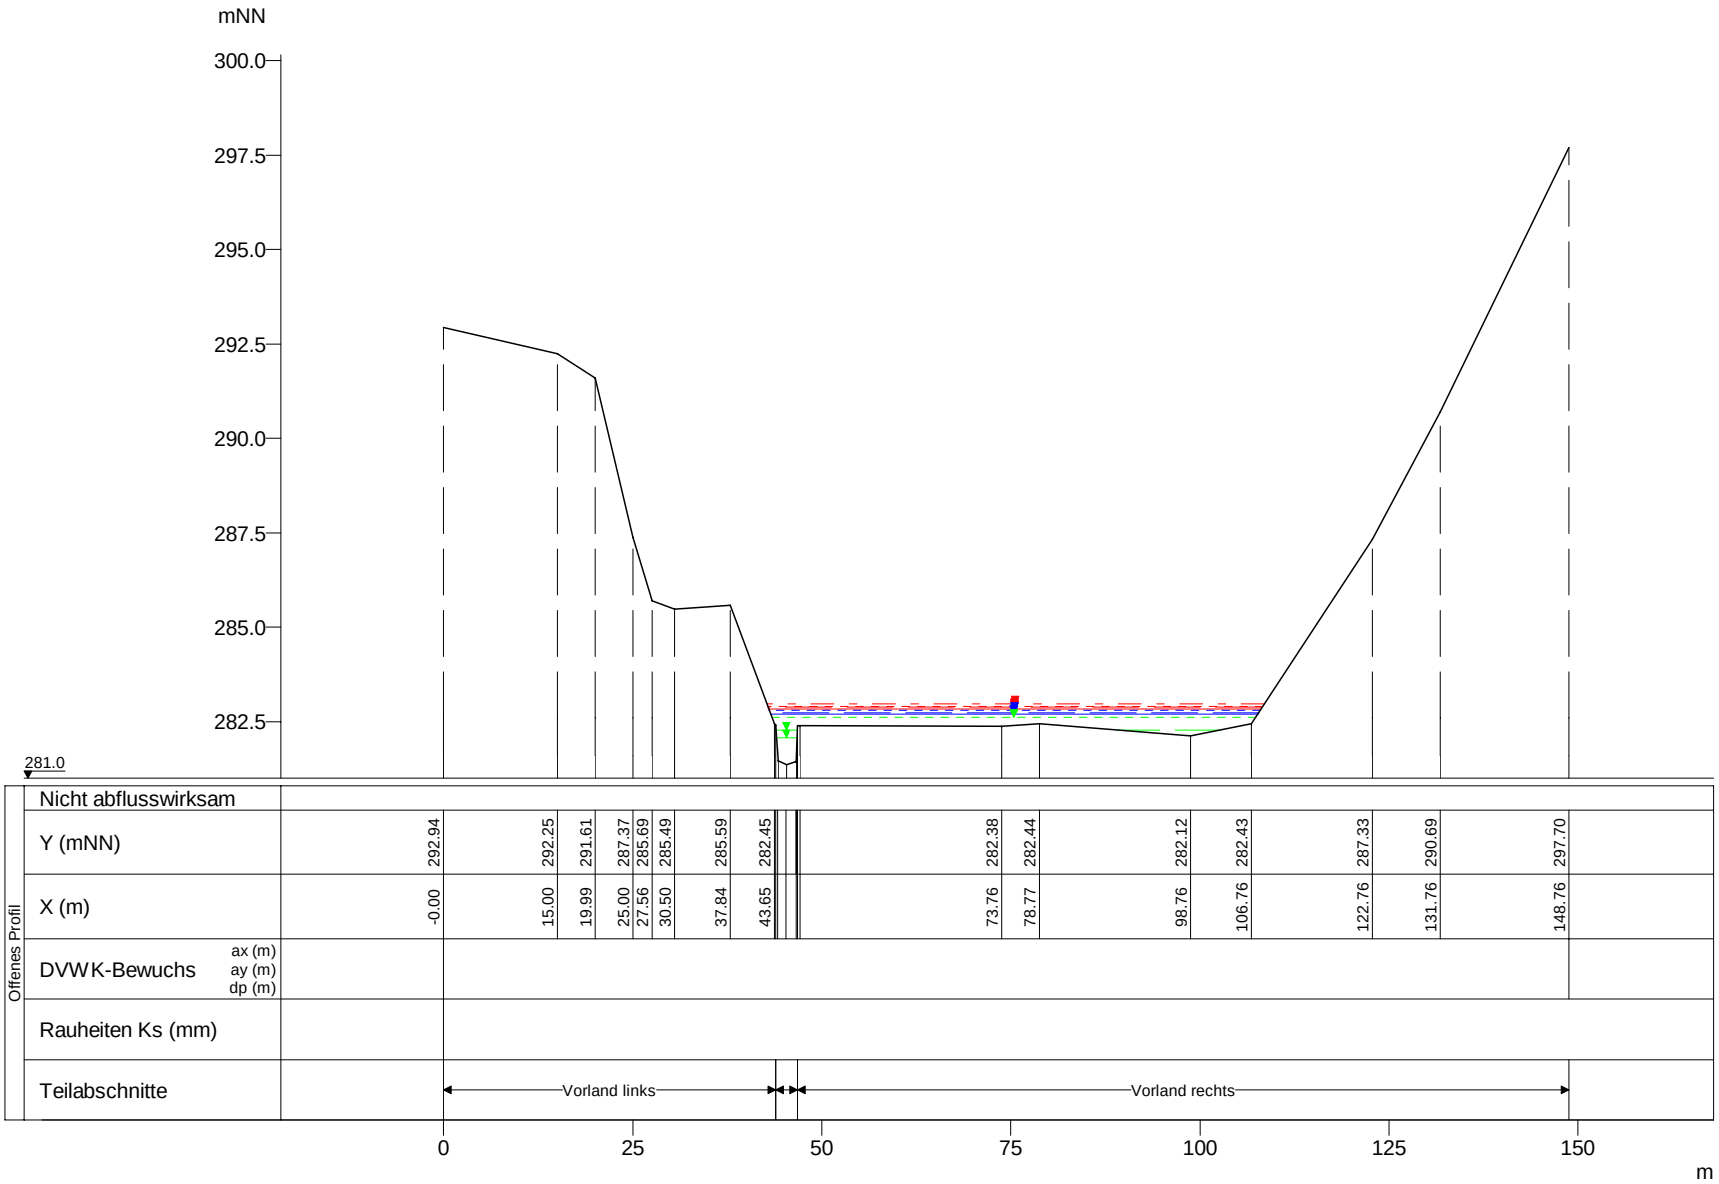

WSP [mNN]	Q [m³/s]
HQextrem 282.97	38.51
HQ200 282.90	30.26
HQ100 282.87	27.51
HQ50 282.84	24.40
HQ25 282.80	21.30
HQ10 282.75	17.21
HQ5 282.71	14.28
MHQ 282.62	9.86
0,5*MHQ 282.28	4.93
0,1*MHQ 282.08	0.99

Wark, Querprofile

Projekt: TIMIS flood / Dezember 2010

Profil-Nr.	161040
Modell-km	14.303
X-Maßstab	1 : 1000
Y-Maßstab	1 : 200
Gewässer-km AGE	14.303

Beauftragt durch

MINISTÈRE DE L'INTÉRIEUR ET À LA GRANDE RÉGION
Administration de la gestion de l'eau

Bearbeitet durch

Ernst Basler + Partner
Hydrotec
Ingenieurgesellschaft für Wasser und Umwelt mbH