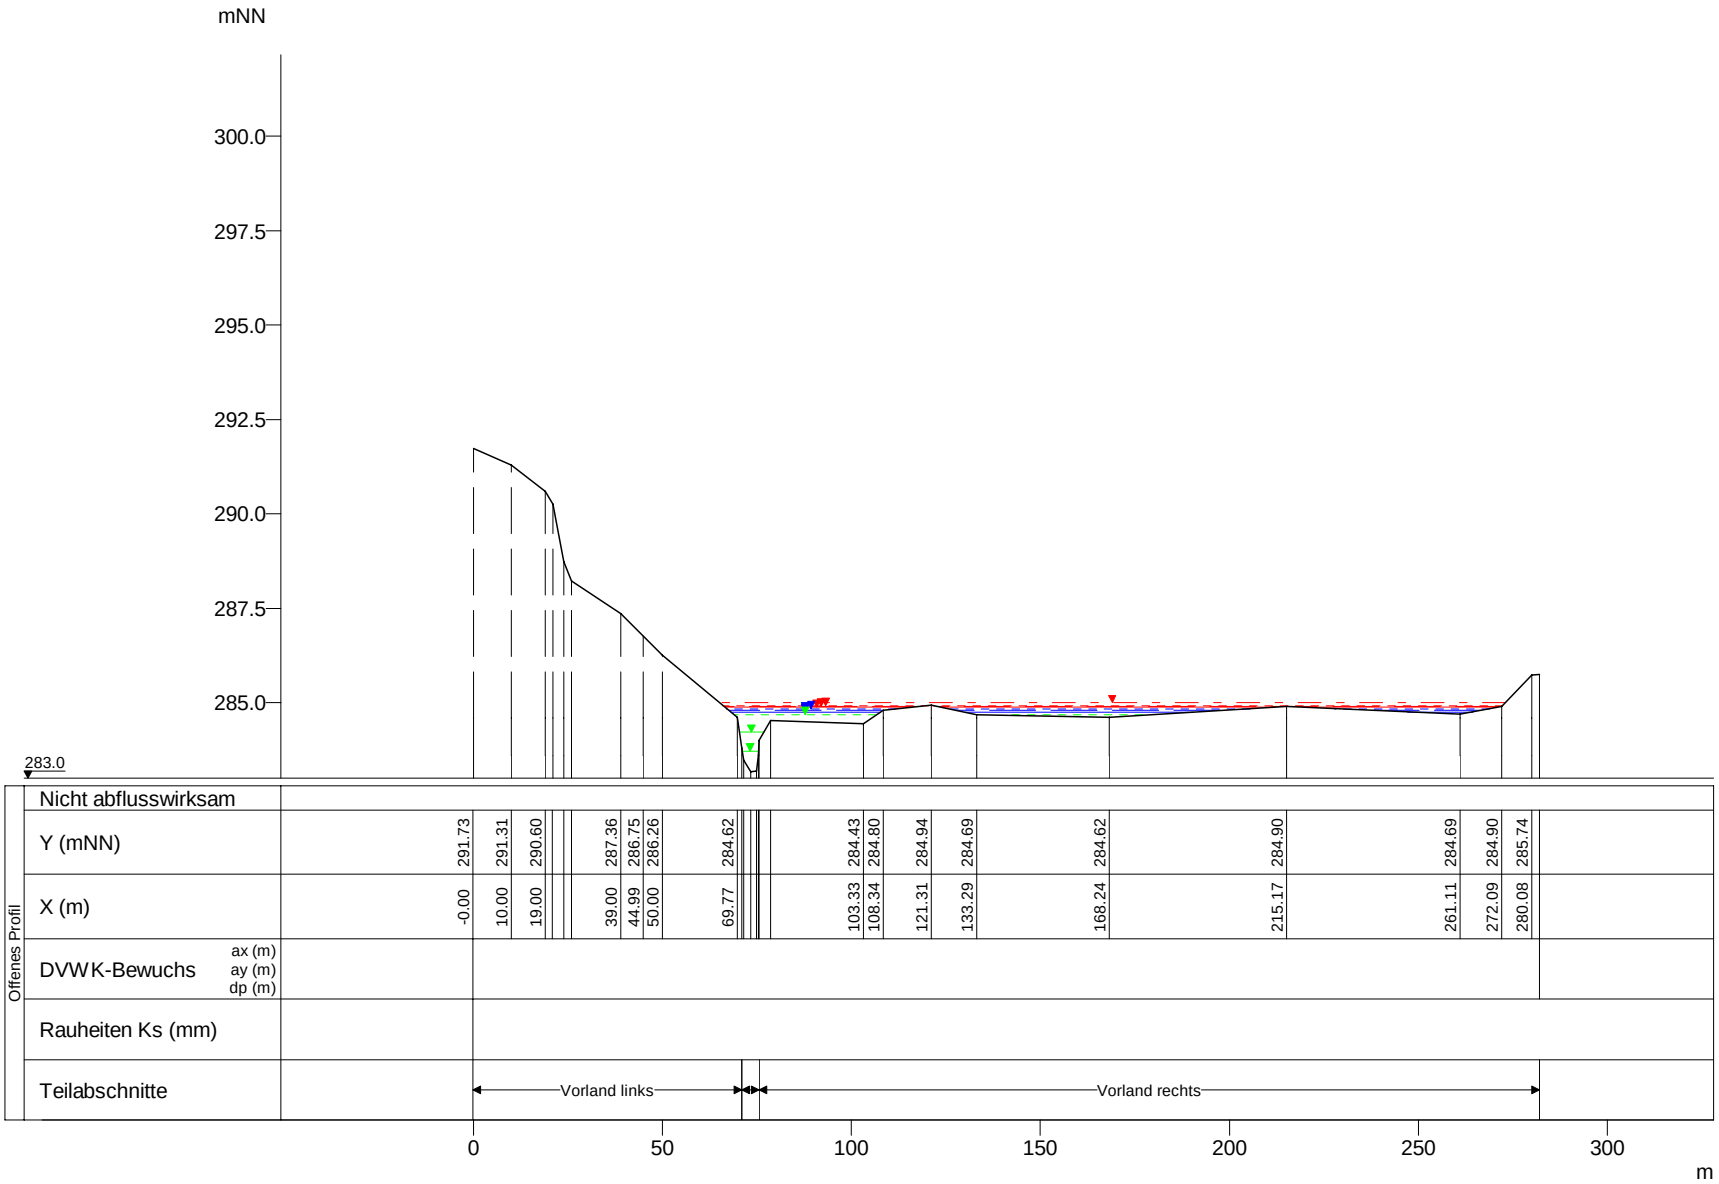

WSP [mNN]	Q [m³/s]
HQextrem 285.01	38.23
HQ200 284.93	30.04
HQ100 284.90	27.31
HQ50 284.87	24.22
HQ25 284.84	21.14
HQ10 284.79	17.08
HQ5 284.75	14.18
MHQ 284.67	9.79
0,5*MHQ 284.23	4.90
0,1*MHQ 283.72	0.98

Wark, Querprofile

Projekt: TIMIS flood / Dezember 2010

Profil-Nr.	161060
Modell-km	14.696
X-Maßstab	1 : 2000
Y-Maßstab	1 : 200
Gewässer-km AGE	14.696

Beauftragt durch

MINISTÈRE DE L'INTÉRIEUR ET À LA GRANDE RÉGION
Administration de la gestion de l'eau

Bearbeitet durch

Ernst Basler + Partner
Hydrotec
Ingenieurgesellschaft für Wasser und Umwelt mbH