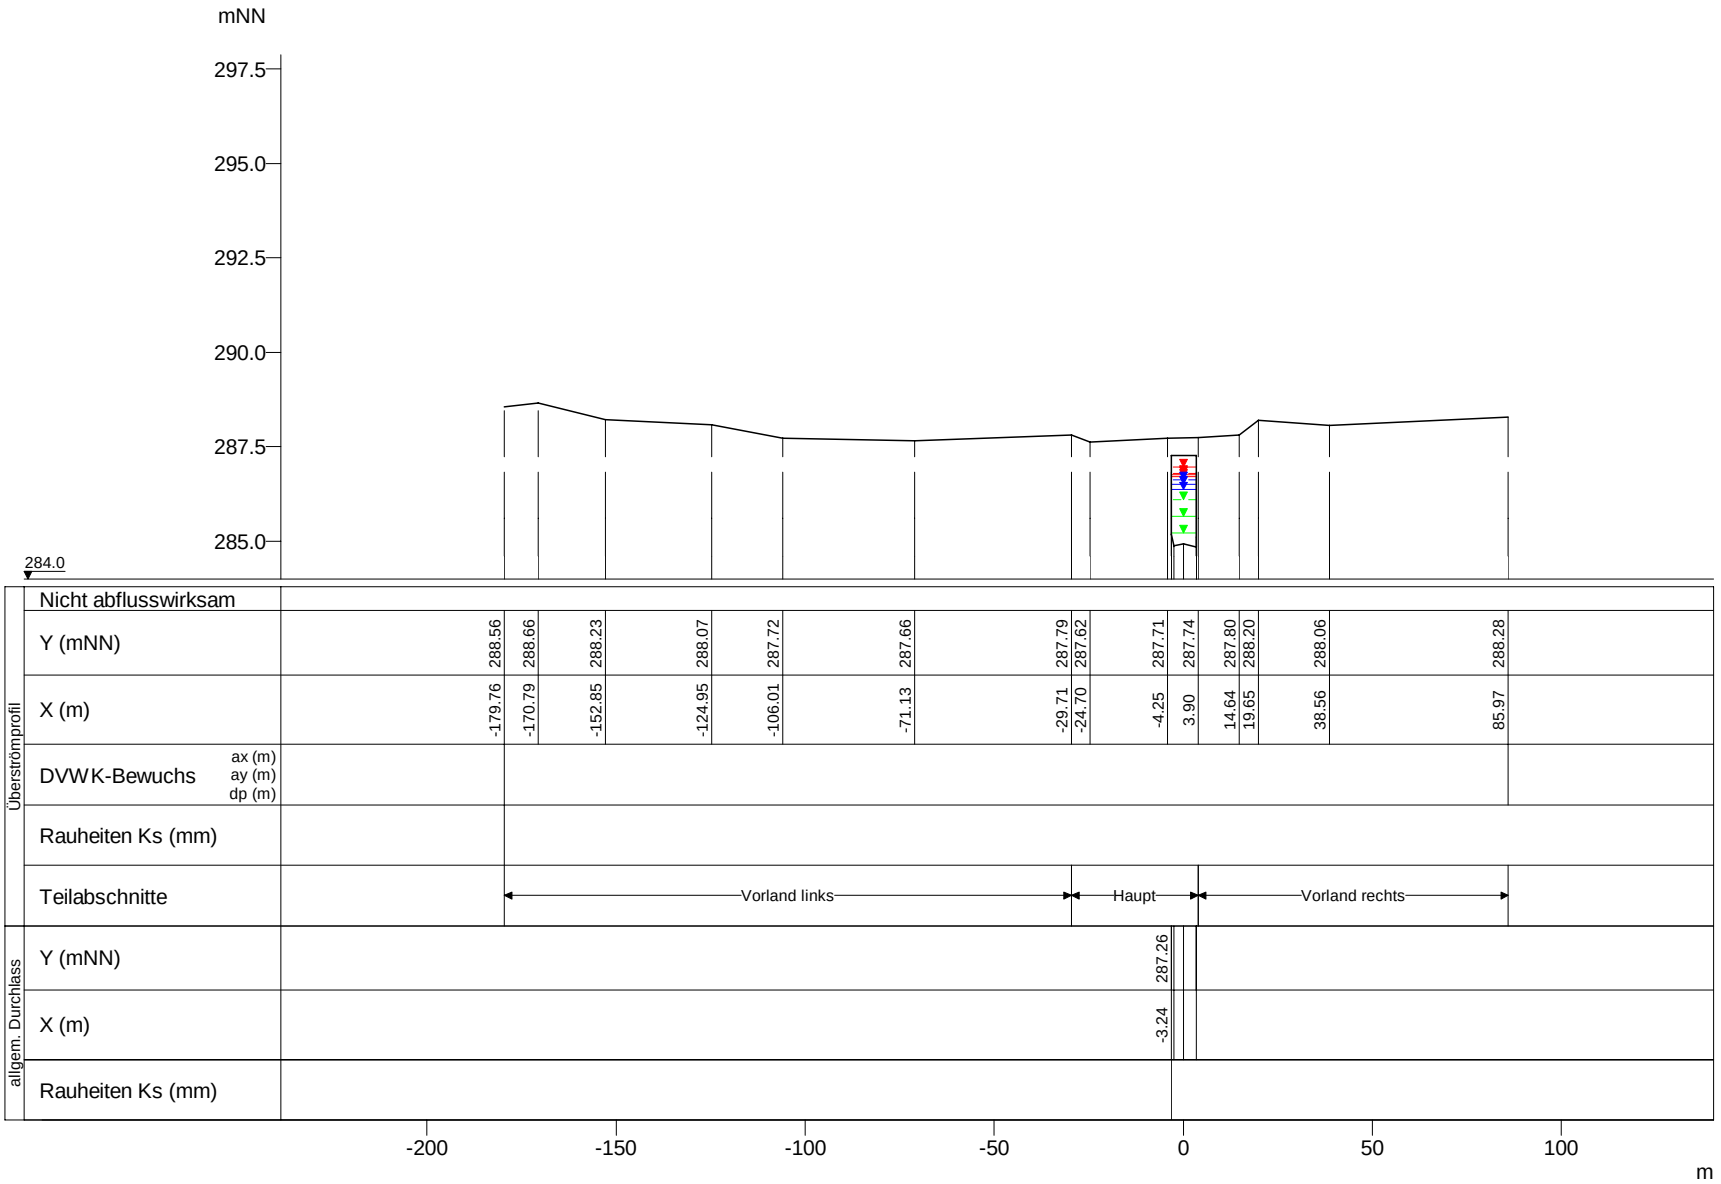

WSP [mNN]	Q [m³/s]
HQextrem 286.95	38.12
HQ200 286.81	29.95
HQ100 286.76	27.23
HQ50 286.70	24.16
HQ25 286.62	21.08
HQ10 286.49	17.03
HQ5 286.36	14.14
MHQ 286.09	9.76
0,5*MHQ 285.67	4.88
0,1*MHQ 285.23	0.98

Wark, Querprofile

Projekt: TIMIS flood / Dezember 2010

Profil-Nr.	161085
Modell-km	14.986
X-Maßstab	1 : 2000
Y-Maßstab	1 : 200
Gewässer-km AGE	14.986

Beauftragt durch

MINISTÈRE DE L'INTÉRIEUR ET À LA GRANDE RÉGION
Administration de la gestion de l'eau

Bearbeitet durch

Ernst Basler + Partner
Hydrotec
Ingenieurgesellschaft für Wasser und Umwelt mbH