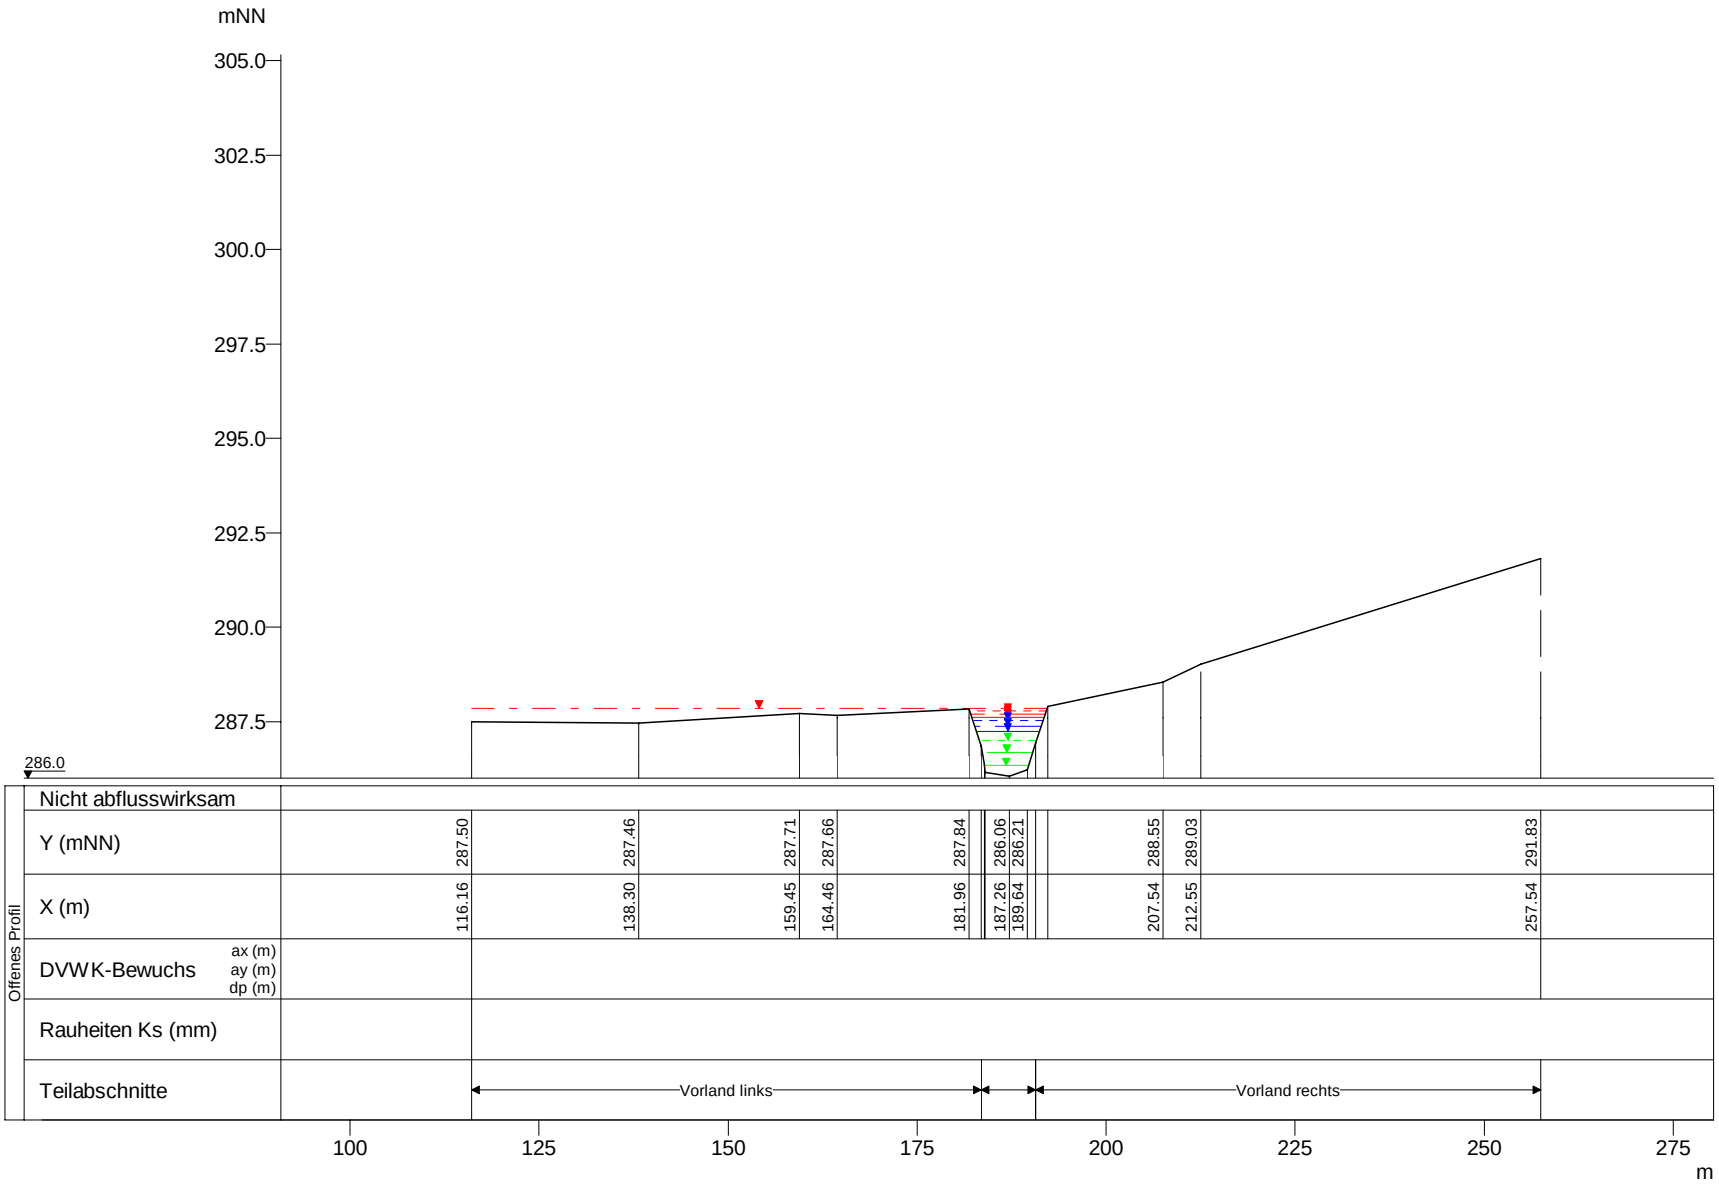

	WSP [mNN]	Q [m³/s]
HQextrem	287.85	33.54
HQ200	287.79	26.36
HQ100	287.71	23.96
HQ50	287.62	21.25
HQ25	287.54	18.55
HQ10	287.38	14.98
HQ5	287.25	12.44
MHQ	286.99	8.59
0,5*MHQ	286.69	4.30
0,1*MHQ	286.33	0.86

Wark, Querprofile

Projekt: TIMIS flood / Dezember 2010

Profil-Nr.	161100
Modell-km	15.194
X-Maßstab	1 : 1000
Y-Maßstab	1 : 200
Gewässer-km AGE	15.194

Beauftragt durch

MINISTÈRE DE L'INTÉRIEUR ET À LA GRANDE RÉGION
Administration de la gestion de l'eau

Bearbeitet durch

Ernst Basler + Partner
Hydrotec
Ingenieurgesellschaft für Wasser und Umwelt mbH