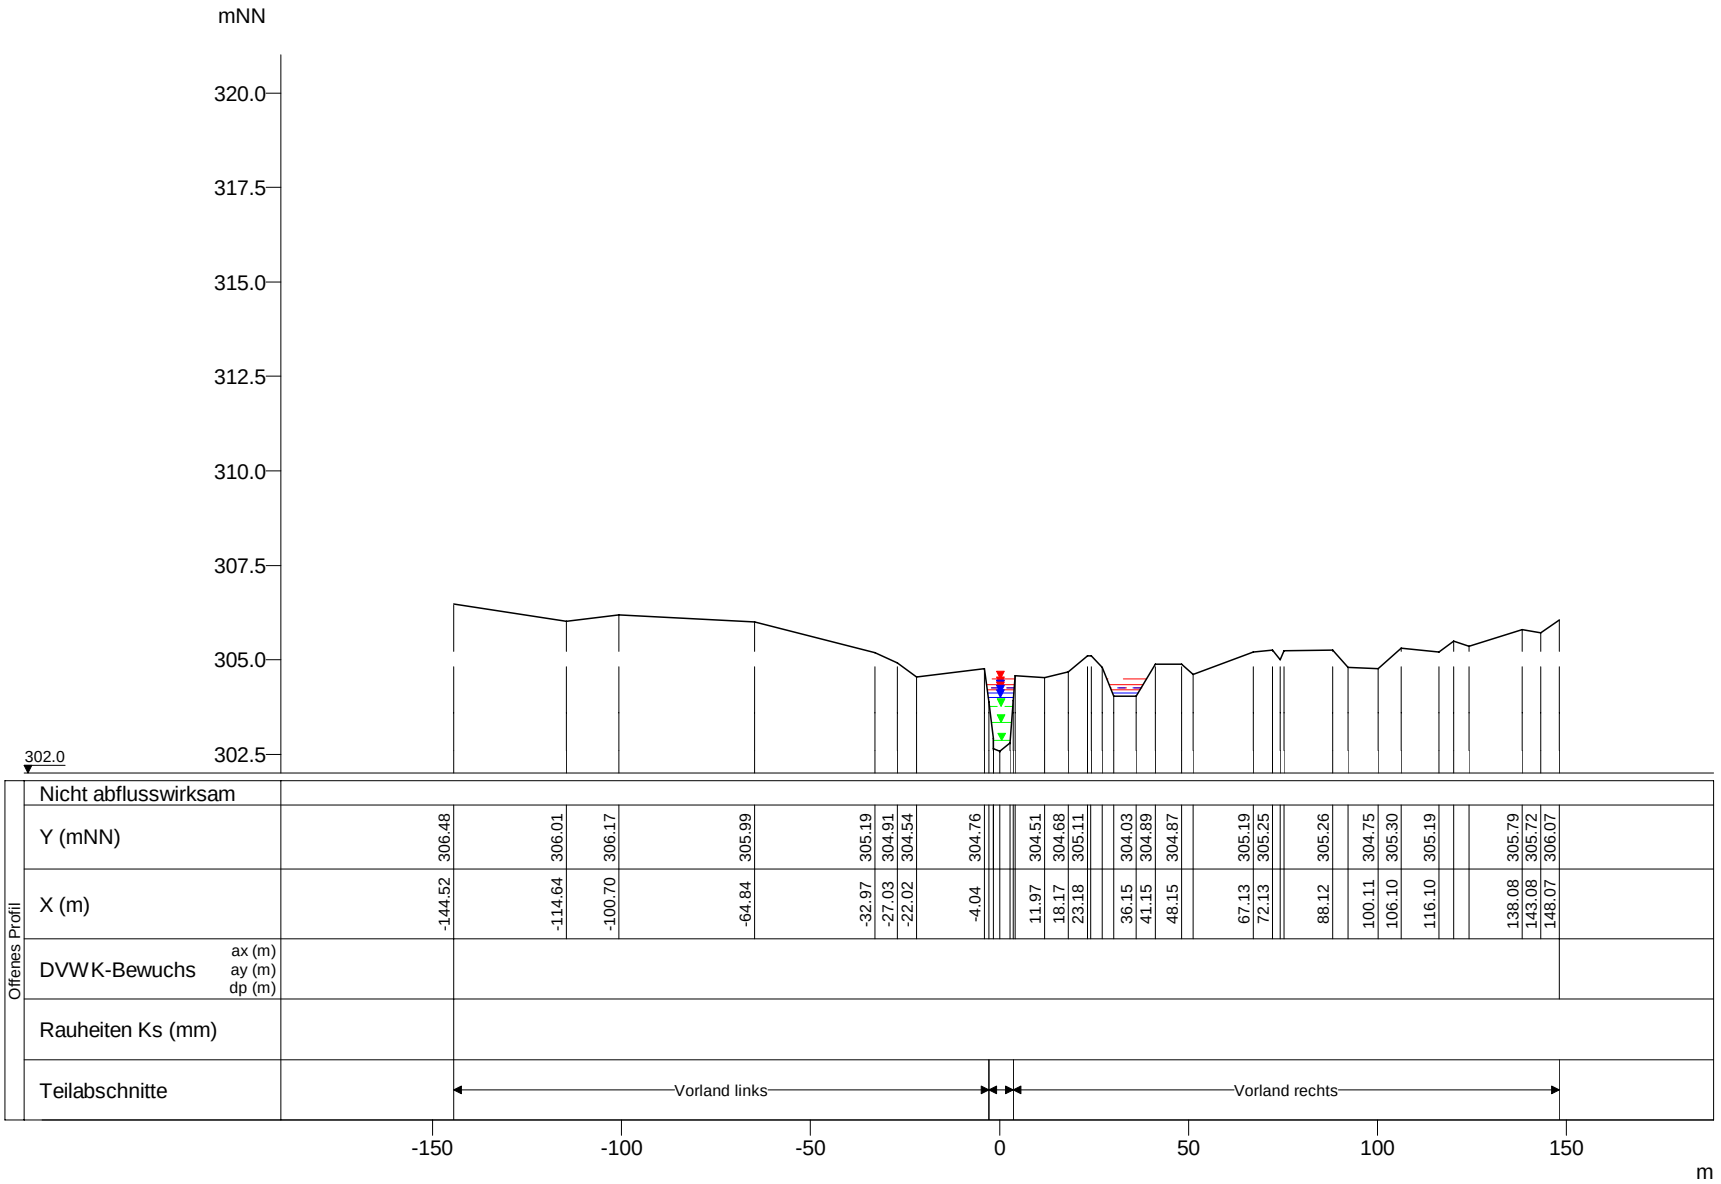

WSP [mNN]	Q [m³/s]
HQextrem 304.50	24.71
HQ50 304.35	15.65
HQ200 304.26	19.42
HQ25 304.25	13.66
HQ100 304.21	17.65
HQ10 304.12	11.04
HQ5 303.99	9.16
MHQ 303.75	6.32
0,5*MHQ 303.34	3.16
0,1*MHQ 302.85	0.63

Wark, Querprofile

Projekt: TIMIS flood / Dezember 2010

Profil-Nr.	161310
Modell-km	18.153
X-Maßstab	1 : 2000
Y-Maßstab	1 : 200
Gewässer-km AGE	18.153

Beauftragt durch

MINISTÈRE DE L'INTÉRIEUR ET À LA GRANDE RÉGION
Administration de la gestion de l'eau

Bearbeitet durch

Ernst Basler + Partner
Hydrotec
Ingenieurgesellschaft für Wasser und Umwelt mbH