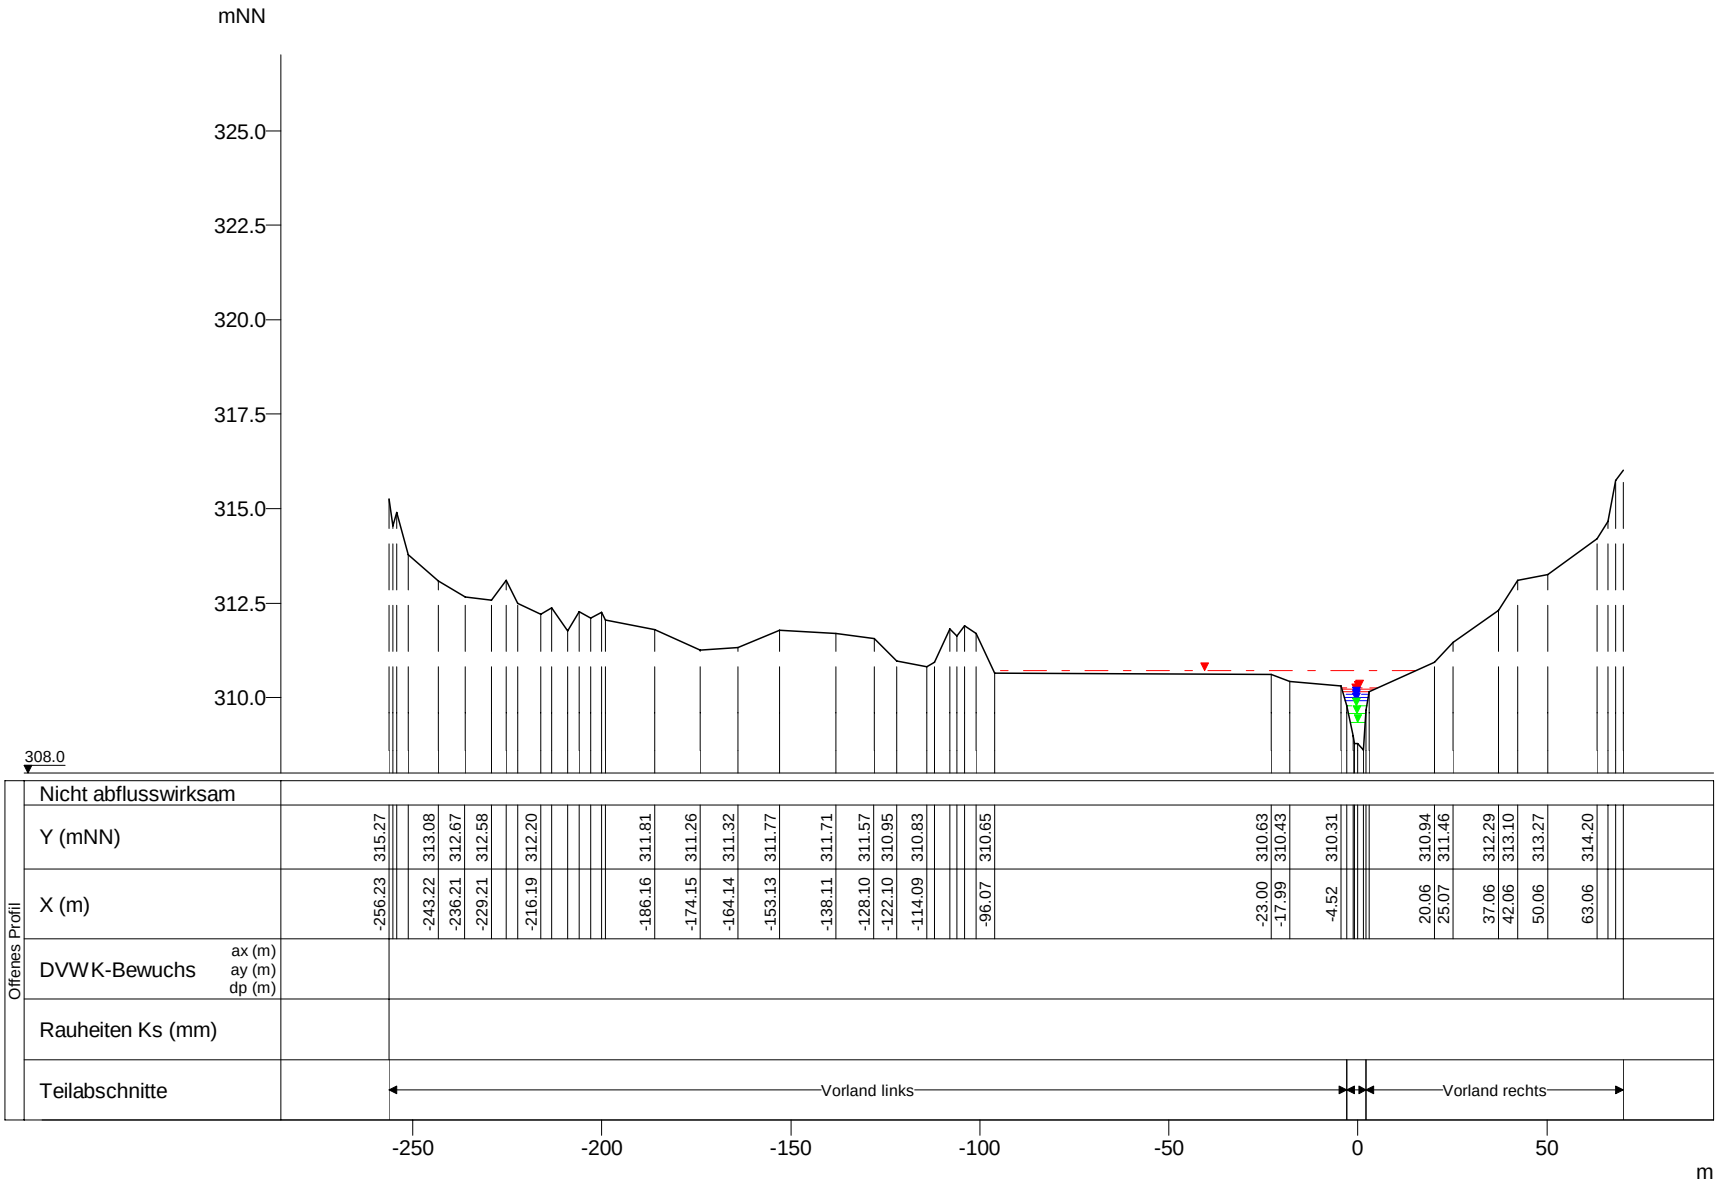


| WSP [mNN] | Q [m³/s] |
|---|---|
| HQextrem 310.71 | 24.16 |
| HQ200 310.26 | 18.99 |
| HQ100 310.22 | 17.26 |
| HQ50 310.15 | 15.31 |
| HQ25 310.09 | 13.36 |
| HQ10 310.00 | 10.79 |
| HQ5 309.92 | 8.96 |
| MHQ 309.78 | 6.19 |
| 0,5*MHQ 309.58 | 3.10 |
| 0,1*MHQ 309.34 | 0.62 |

Wark, Querprofile

Projekt: TIMIS flood / Dezember 2010

| | |
|---|---|
| Profil-Nr. | 161370 |
| Modell-km | 19.027 |
| X-Maßstab | 1 : 2000 |
| Y-Maßstab | 1 : 200 |
| Gewässer-km AGE | 19.027 |

Beauftragt durch

MINISTÈRE DE L'INTÉRIEUR ET À LA GRANDE RÉGION
Administration de la gestion de l'eau

Bearbeitet durch

Ernst Basler + Partner
Hydrotec
Ingenieurgesellschaft für Wasser und Umwelt mbH