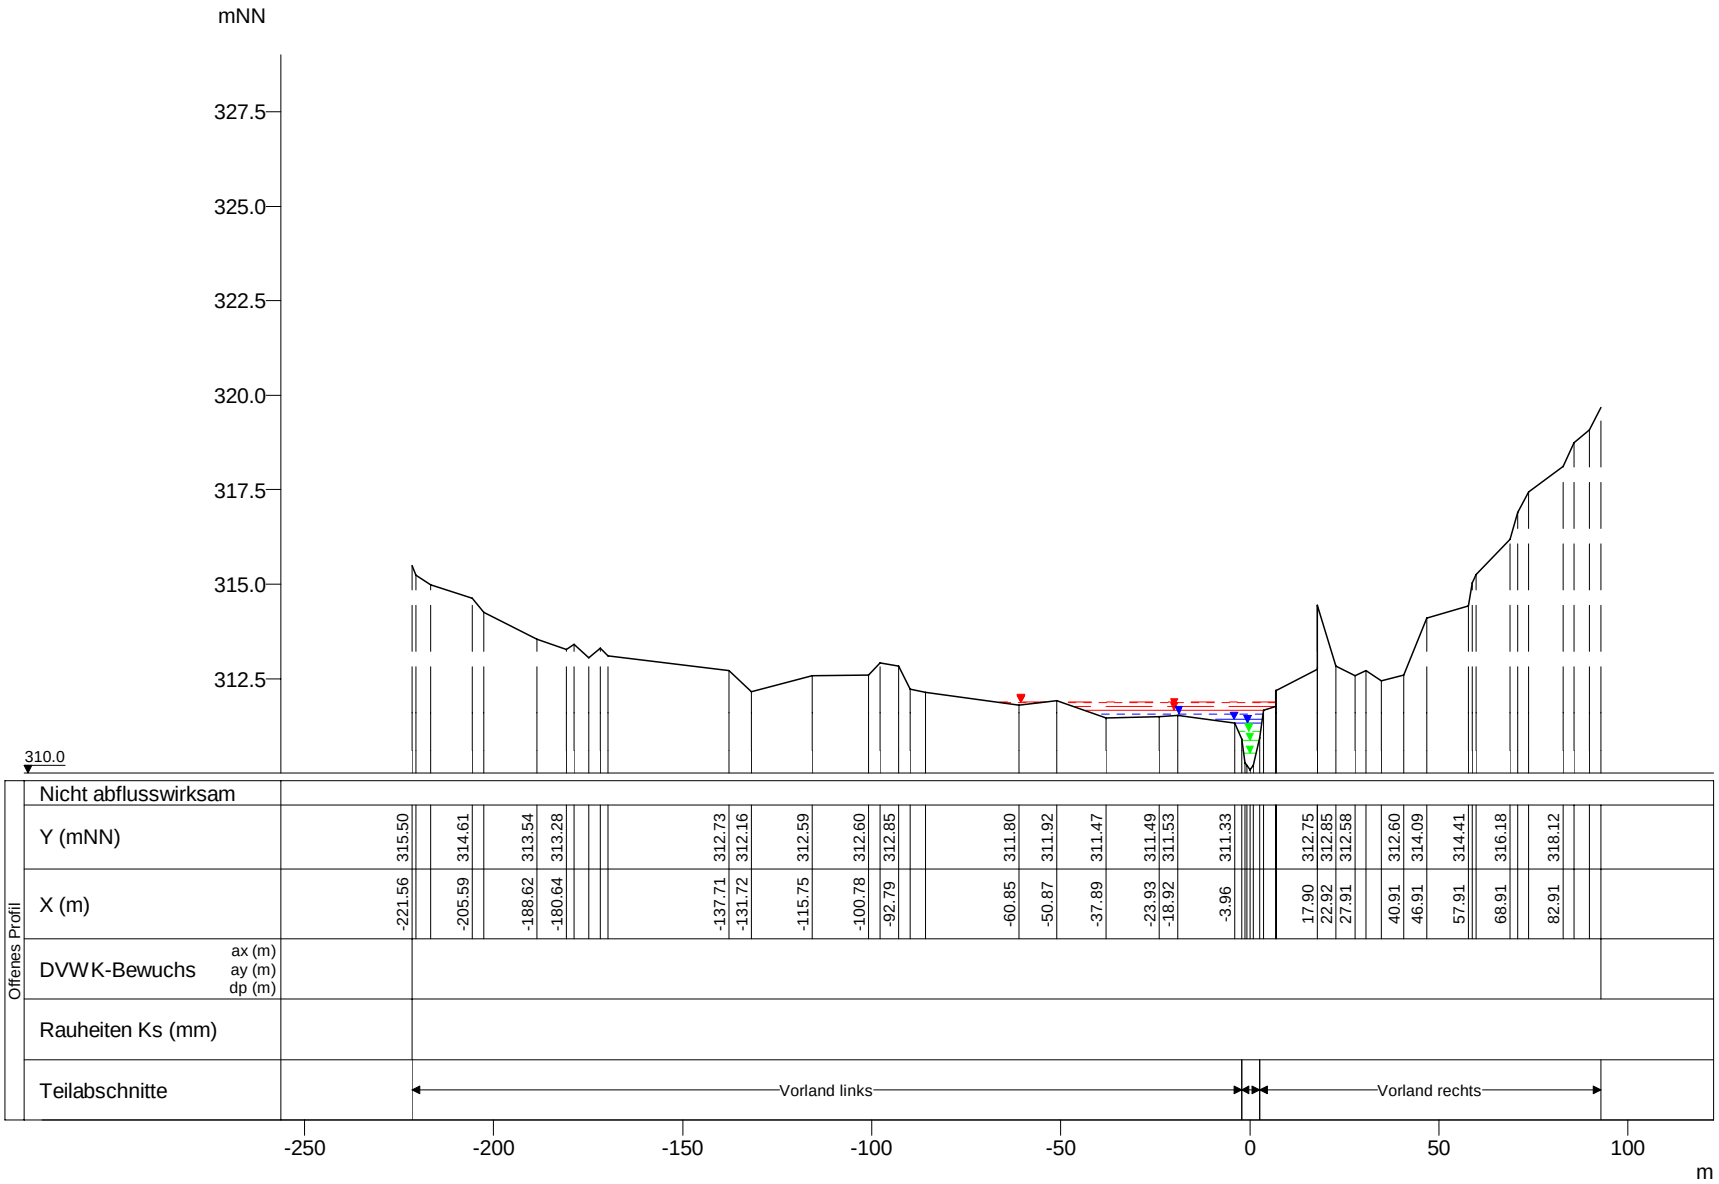

WSP [mNN]	Q [m³/s]
HQextrem 311.88	24.05
HQ200 311.87	18.90
HQ100 311.76	17.18
HQ50 311.65	15.24
HQ25 311.57	13.30
HQ10 311.43	10.74
HQ5 311.31	8.92
MHQ 311.10	6.16
0,5*MHQ 310.86	3.08
0,1*MHQ 310.51	0.62

Wark, Querprofile

Projekt: TIMIS flood / Dezember 2010

Profil-Nr.	161400
Modell-km	19.279
X-Maßstab	1 : 2000
Y-Maßstab	1 : 200
Gewässer-km AGE	19.279

Beauftragt durch

MINISTÈRE DE L'INTÉRIEUR ET À LA GRANDE RÉGION
Administration de la gestion de l'eau

Bearbeitet durch

Ernst Basler + Partner
Hydrotec
Ingenieurgesellschaft für Wasser und Umwelt mbH