


mNN

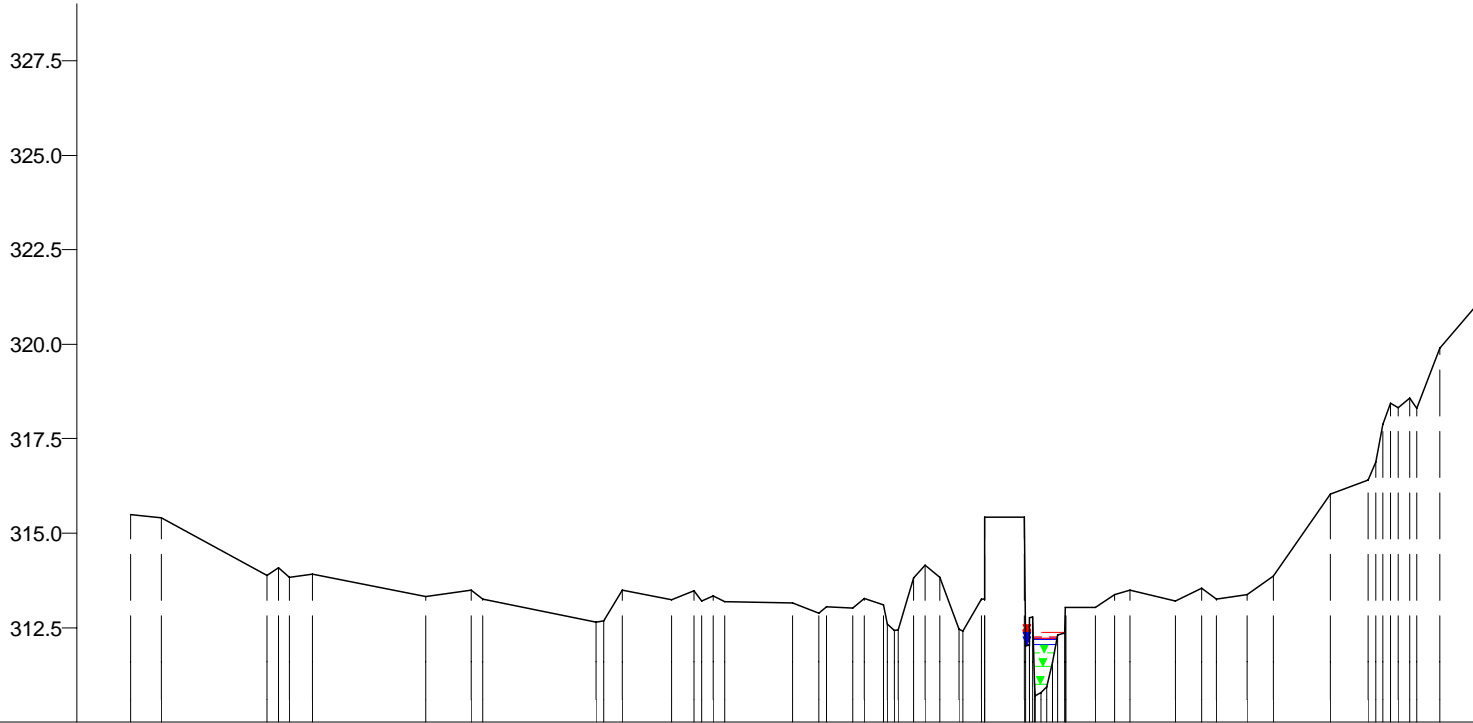

310.0

Nicht abflusswirksam			
Offenes Profil	Y (mNN)	315.50	315.40
	X (m)	-240.70	-232.70
	DVWK-Bewuchs	ax (m)	
	ay (m)		
	dp (m)		
Rauheiten Ks (mm)			
Teilabschnitte	Vorland links		Vorland rechts

Wark, Querprofile

Projekt: TIMIS flood / Dezember 2010

Profil-Nr. 161410
 Modell-km 19.401
 X-Maßstab 1 : 2000
 Y-Maßstab 1 : 200
 Gewässer-km AGE 19.401



Beauftragt durch
 MINISTÈRE DE L'INTÉRIEUR
 ET À LA GRANDE RÉGION
 Administration de la gestion de l'eau

Bearbeitet durch
Ernst Basler + Partner
 Hydrotec
 Ingenieurgesellschaft für Wasser und Umwelt mbH