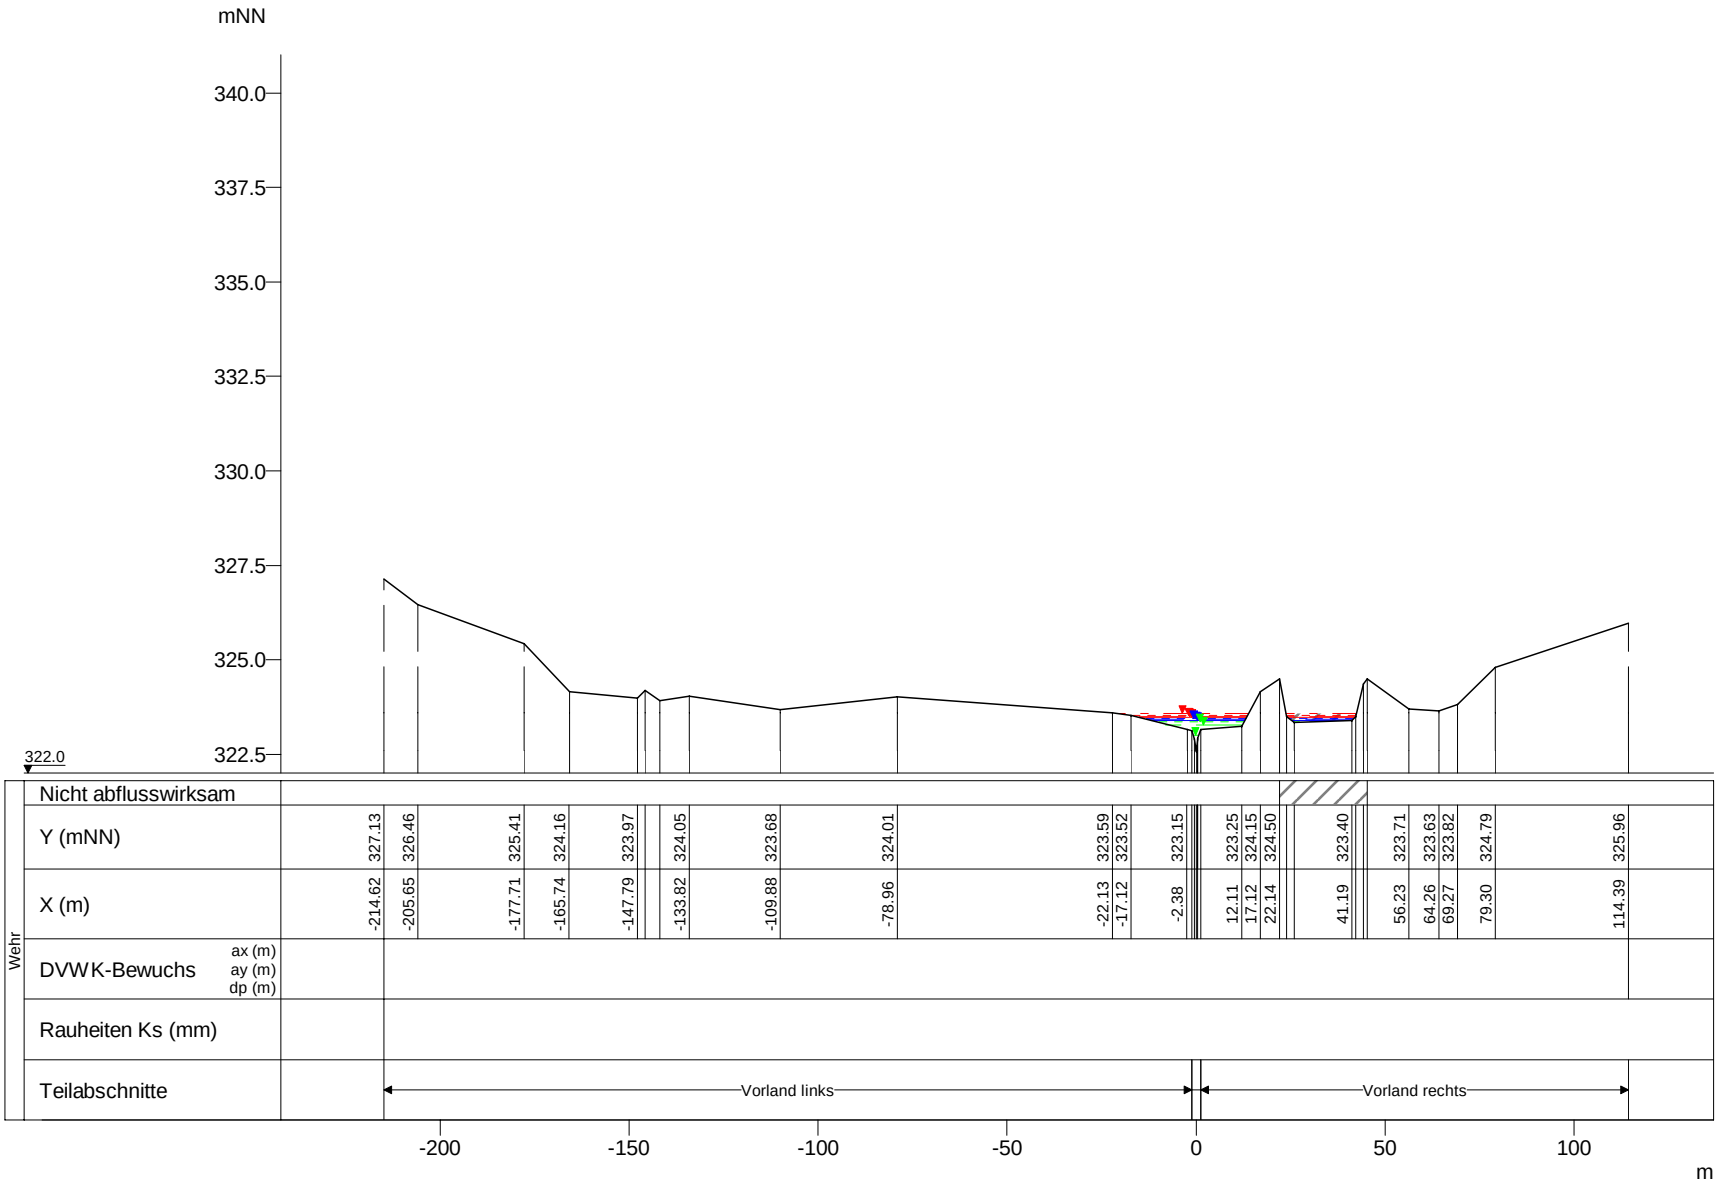

WSP [mNN]	Q [m³/s]
HQextrem 323.58	11.70
HQ200 323.53	9.20
HQ100 323.51	8.36
HQ50 323.47	7.42
HQ25 323.45	6.47
HQ10 323.41	5.23
HQ5 323.39	4.34
MHQ 323.35	3.00
0,5*MHQ 323.29	1.50
0,1*MHQ 322.99	0.30

Wark, Querprofile

Projekt: TIMIS flood / Dezember 2010

Profil-Nr.	161565
Modell-km	21.055
X-Maßstab	1 : 2000
Y-Maßstab	1 : 200
Gewässer-km AGE	21.055

Beauftragt durch

MINISTÈRE DE L'INTÉRIEUR ET À LA GRANDE RÉGION
Administration de la gestion de l'eau

Bearbeitet durch

Ernst Basler + Partner
Hydrotec
Ingenieurgesellschaft für Wasser und Umwelt mbH