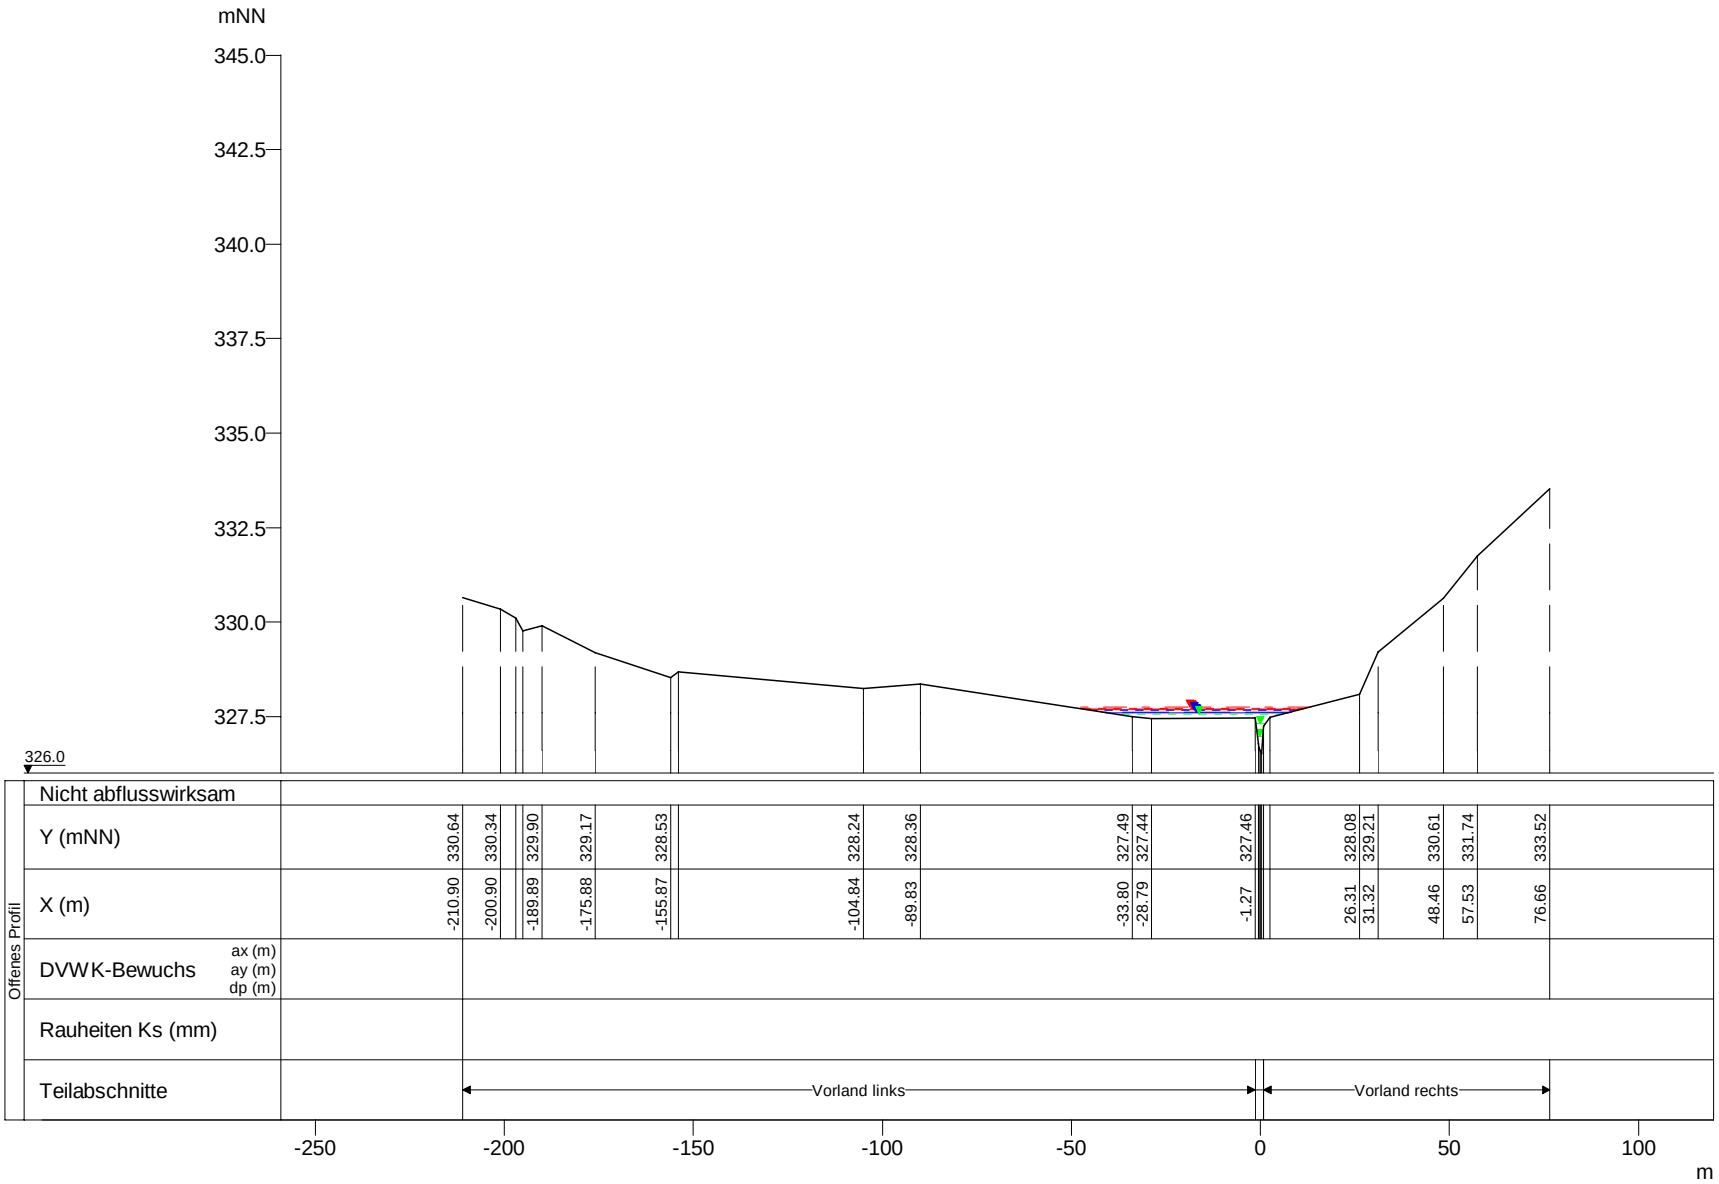

WSP [mNN]	Q [m³/s]
HQextrem 327.75	11.27
HQ200 327.72	8.86
HQ100 327.70	8.05
HQ50 327.68	7.14
HQ25 327.65	6.23
HQ10 327.62	5.03
HQ5 327.60	4.18
MHQ 327.56	2.88
0,5*MHQ 327.30	1.44
0,1*MHQ 326.95	0.29

Wark, Querprofile

Projekt: TIMIS flood / Dezember 2010

Profil-Nr.	161600
Modell-km	21.680
X-Maßstab	1 : 2000
Y-Maßstab	1 : 200
Gewässer-km AGE	21.680

Beauftragt durch

MINISTÈRE DE L'INTÉRIEUR ET À LA GRANDE RÉGION
Administration de la gestion de l'eau

Bearbeitet durch

Ernst Basler + Partner
Hydrotec
Ingenieurgesellschaft für Wasser und Umwelt mbH