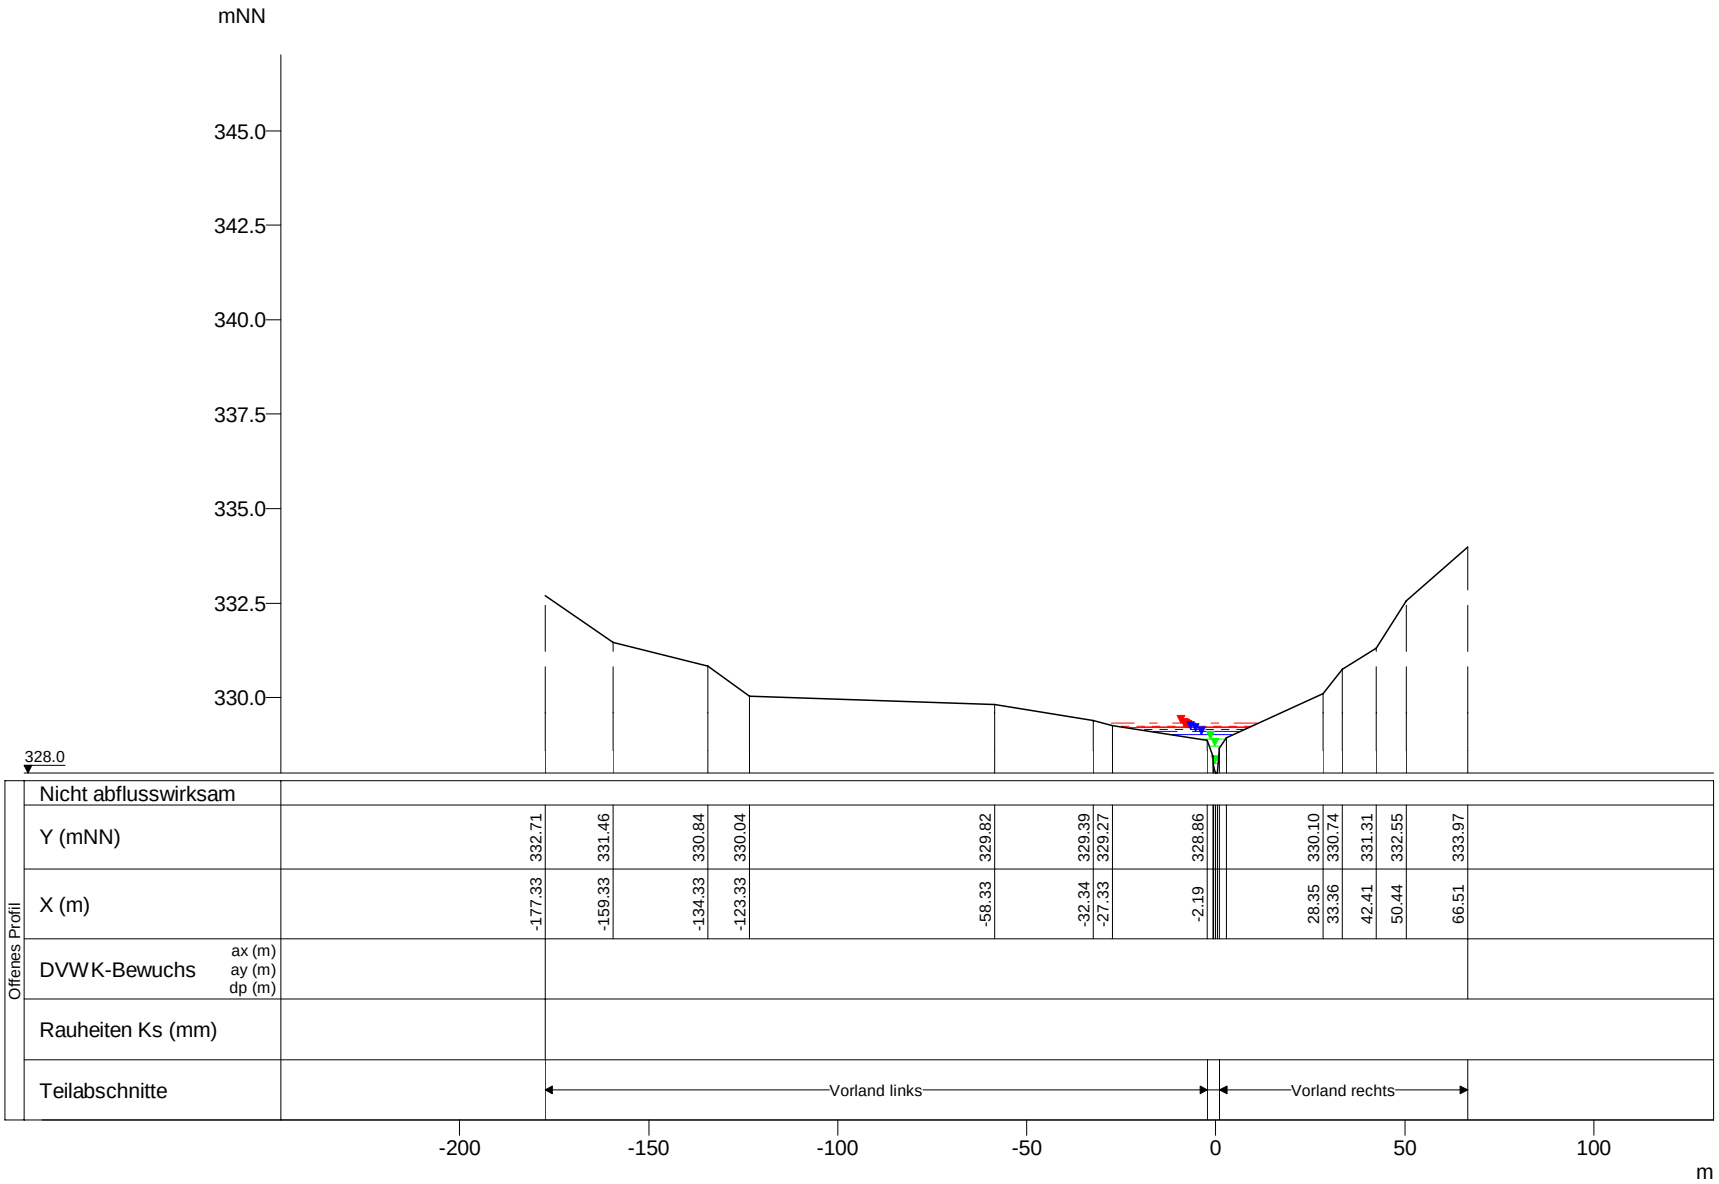

WSP [mNN]	Q [m³/s]
HQextrem 329.31	11.20
HQ200 329.25	8.80
HQ100 329.22	8.00
HQ50 329.19	7.09
HQ25 329.16	6.19
HQ10 329.09	5.00
HQ5 329.01	4.15
MHQ 328.90	2.87
0,5*MHQ 328.73	1.44
0,1*MHQ 328.26	0.29

Wark, Querprofile

Projekt: TIMIS flood / Dezember 2010

Profil-Nr.	161610
Modell-km	21.872
X-Maßstab	1 : 2000
Y-Maßstab	1 : 200
Gewässer-km AGE	21.872

Beauftragt durch

MINISTÈRE DE L'INTÉRIEUR ET À LA GRANDE RÉGION
Administration de la gestion de l'eau

Bearbeitet durch

Ernst Basler + Partner
Hydrotec
Ingenieurgesellschaft für Wasser und Umwelt mbH