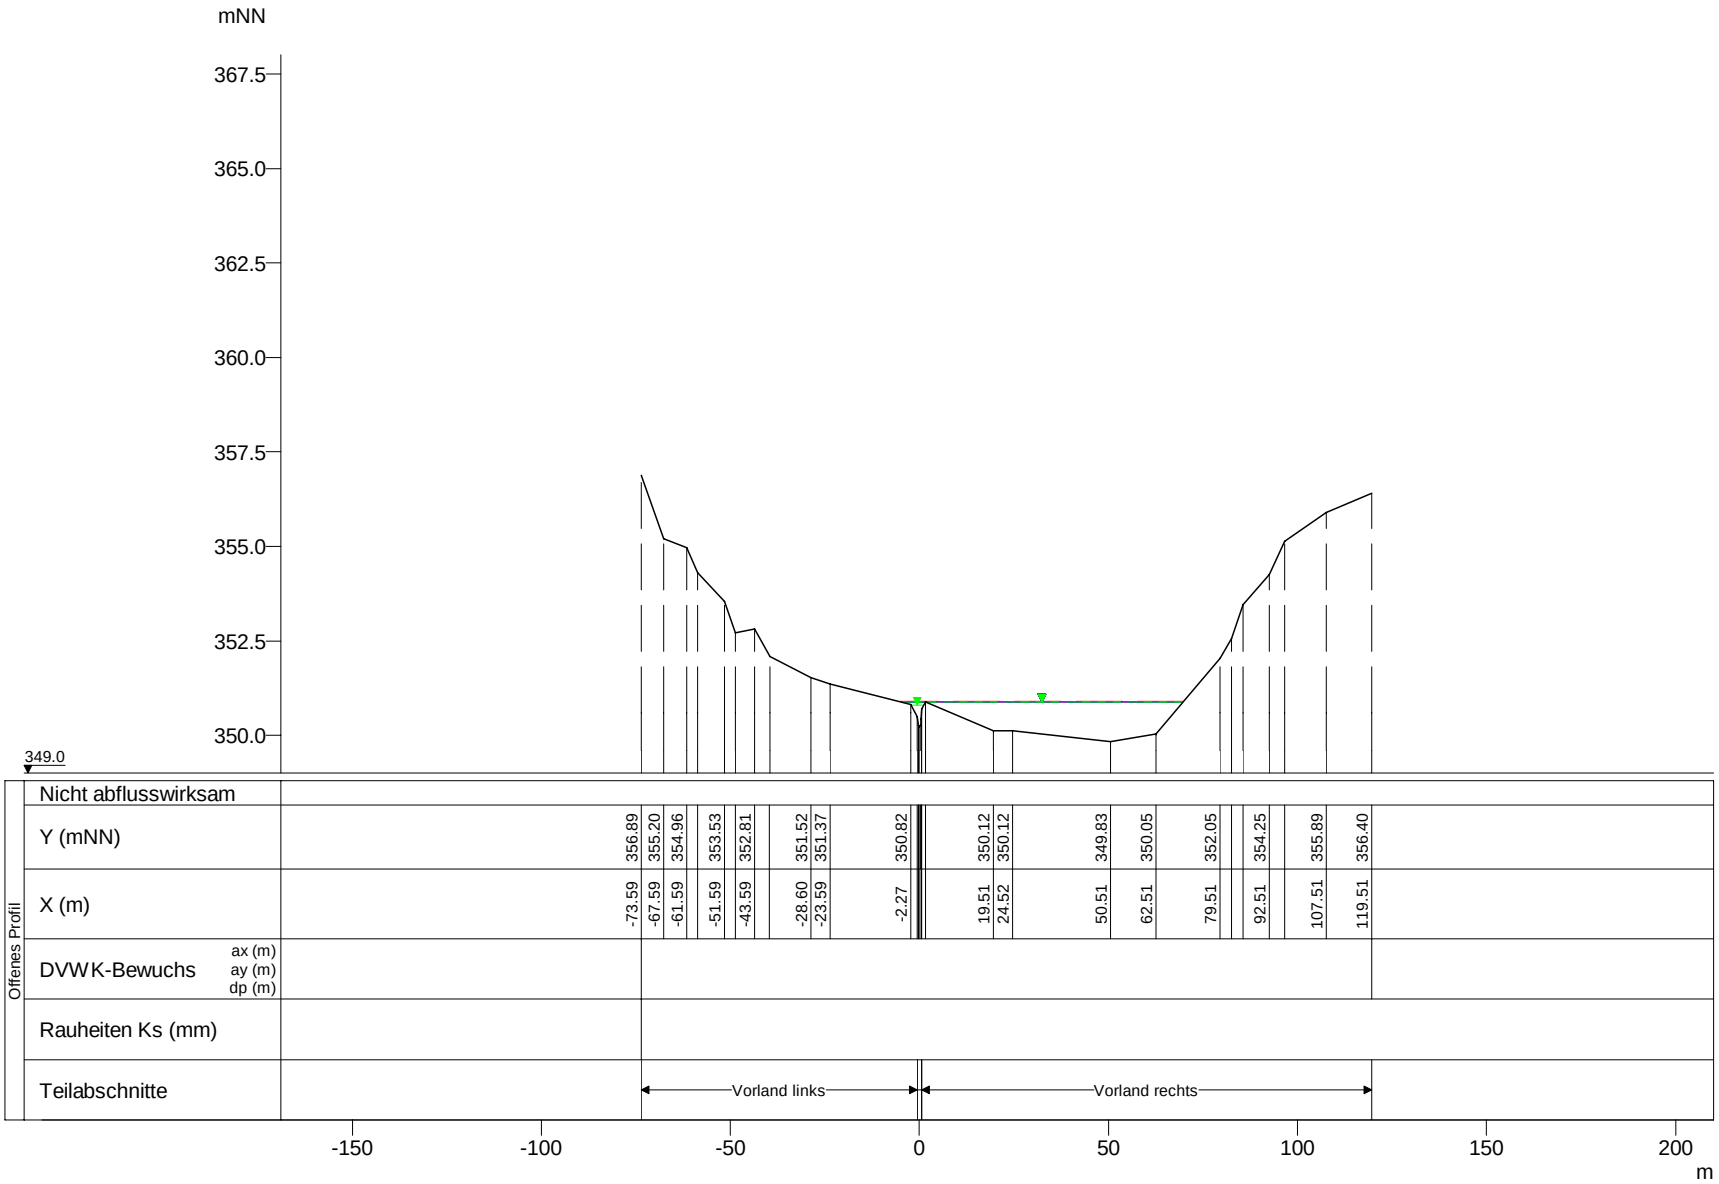

WSP [mNN]	Q [m³/s]
HQ100 350.89	5.58
HQextrem 350.88	7.81
HQ200 350.88	6.14
HQ50 350.88	4.95
HQ25 350.88	4.32
HQ10 350.88	3.49
HQ5 350.88	2.89
MHQ 350.88	2.00
0,5*MHQ 350.88	1.00
0,1*MHQ 350.79	0.20

Wark, Querprofile

Projekt: TIMIS flood / Dezember 2010

Profil-Nr.	161760
Modell-km	23.590
X-Maßstab	1 : 2000
Y-Maßstab	1 : 200
Gewässer-km AGE	23.590

Beauftragt durch

MINISTÈRE DE L'INTÉRIEUR ET À LA GRANDE RÉGION
Administration de la gestion de l'eau

Bearbeitet durch

Ernst Basler + Partner
Hydrotec
Ingenieurgesellschaft für Wasser und Umwelt mbH