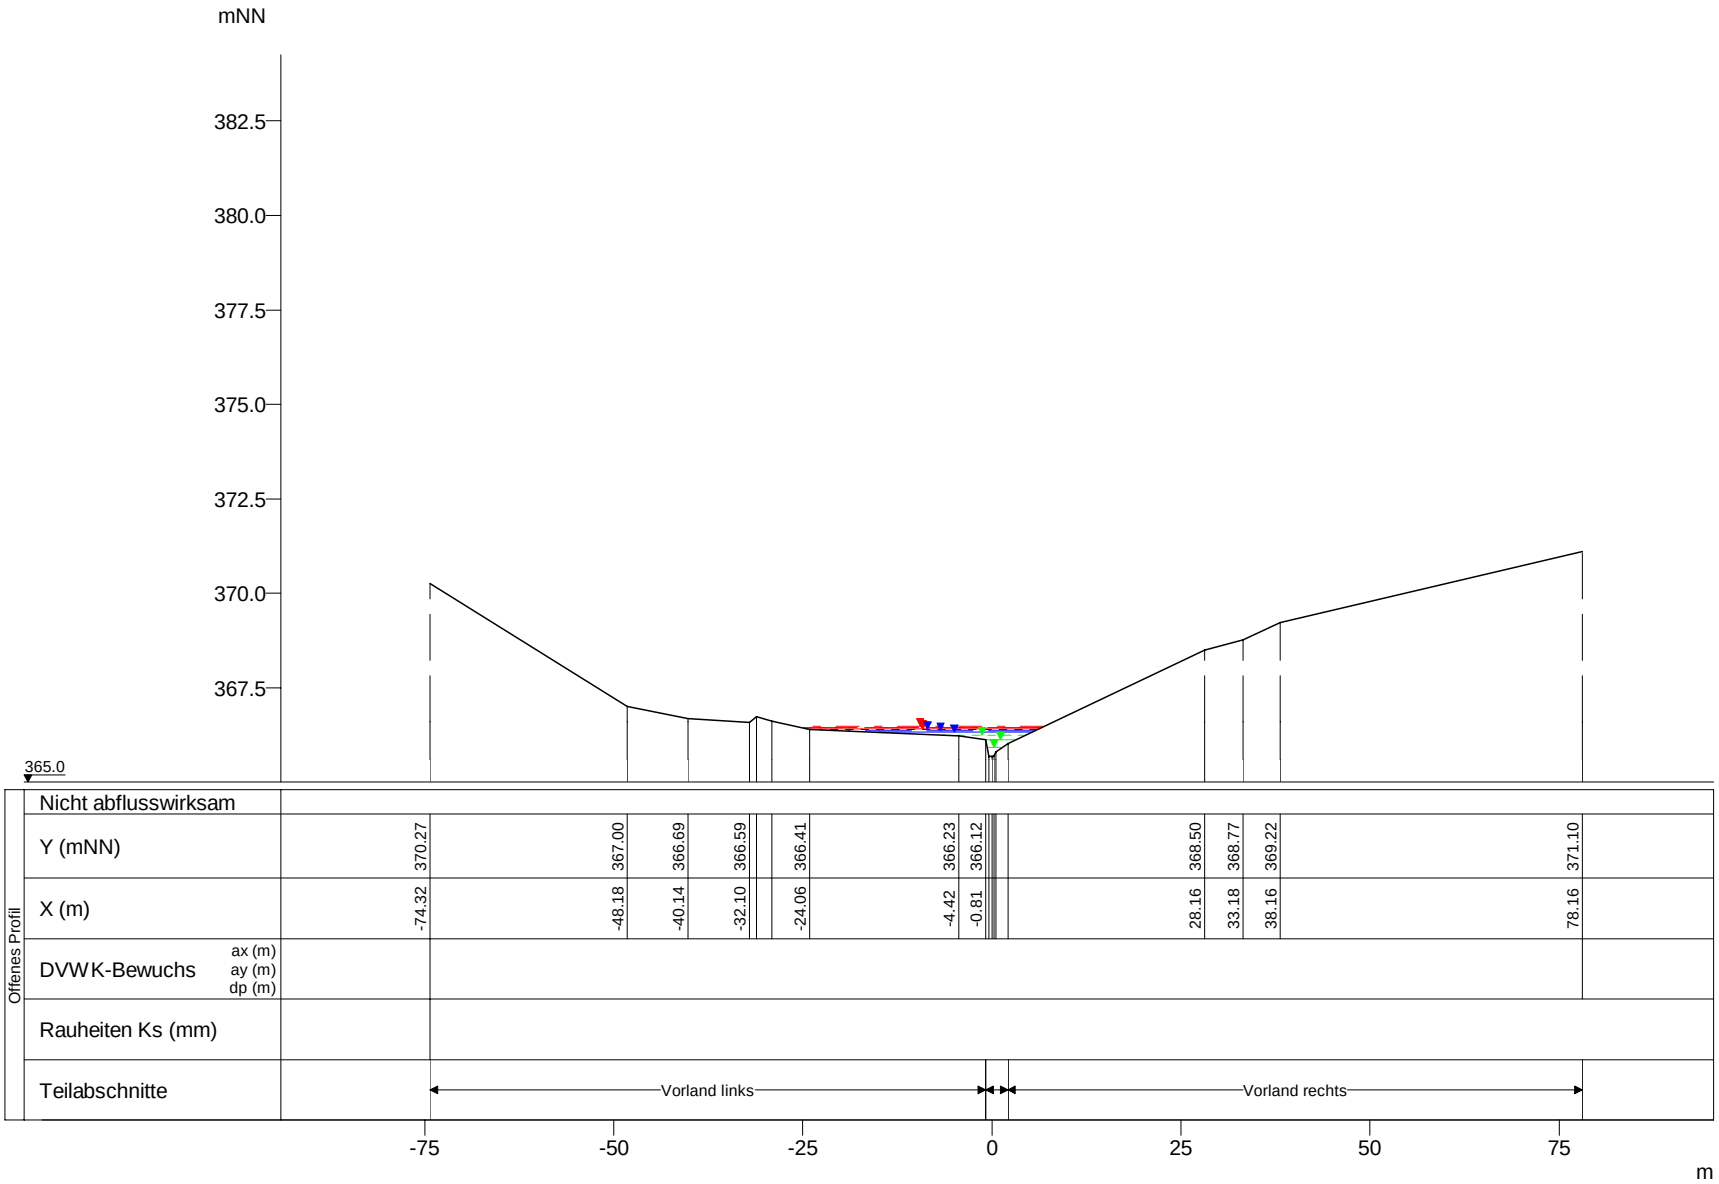

WSP [mNN]	Q [m³/s]
HQextrem 366.47	6.92
HQ200 366.45	5.43
HQ100 366.44	4.94
HQ50 366.42	4.38
HQ25 366.40	3.82
HQ10 366.36	3.09
HQ5 366.32	2.56
MHQ 366.25	1.77
0,5*MHQ 366.11	0.89
0,1*MHQ 365.91	0.18

Wark, Querprofile

Projekt: TIMIS flood / Dezember 2010

Profil-Nr.	161840
Modell-km	24.747
X-Maßstab	1 : 1000
Y-Maßstab	1 : 200
Gewässer-km AGE	24.747

Beauftragt durch

MINISTÈRE DE L'INTÉRIEUR ET À LA GRANDE RÉGION
Administration de la gestion de l'eau

Bearbeitet durch

Ernst Basler + Partner
Hydrotec
Ingenieurgesellschaft für Wasser und Umwelt mbH