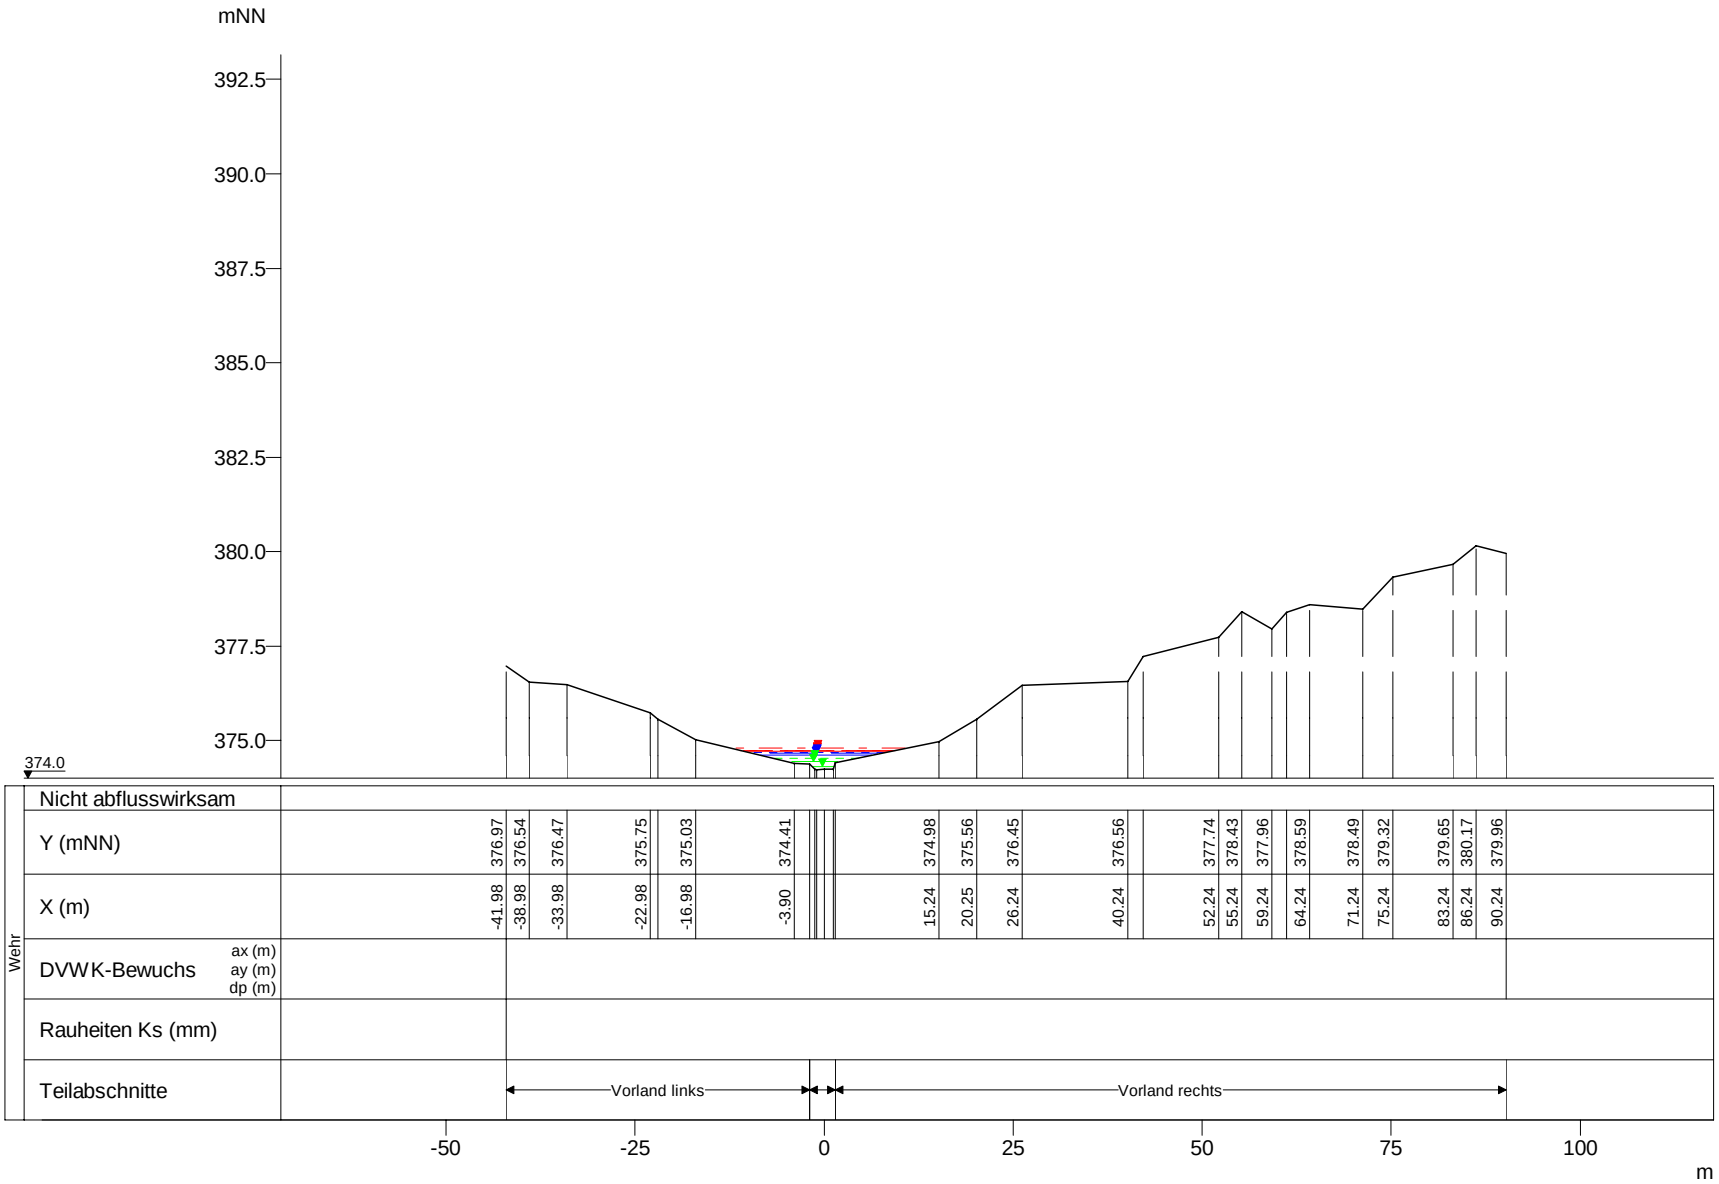

WSP [mNN]	Q [m³/s]
HQextrem 374.80	6.15
HQ200 374.75	4.83
HQ100 374.73	4.39
HQ50 374.71	3.89
HQ25 374.69	3.40
HQ10 374.65	2.74
HQ5 374.62	2.28
MHQ 374.55	1.57
0,5*MHQ 374.44	0.79
0,1*MHQ 374.31	0.16

Wark, Querprofile

Projekt: TIMIS flood / Dezember 2010

Profil-Nr.	161895
Modell-km	25.184
X-Maßstab	1 : 1000
Y-Maßstab	1 : 200
Gewässer-km AGE	25.184

Beauftragt durch

MINISTÈRE DE L'INTÉRIEUR ET À LA GRANDE RÉGION
Administration de la gestion de l'eau

Bearbeitet durch

Ernst Basler + Partner
Hydrotec
Ingenieurgesellschaft für Wasser und Umwelt mbH