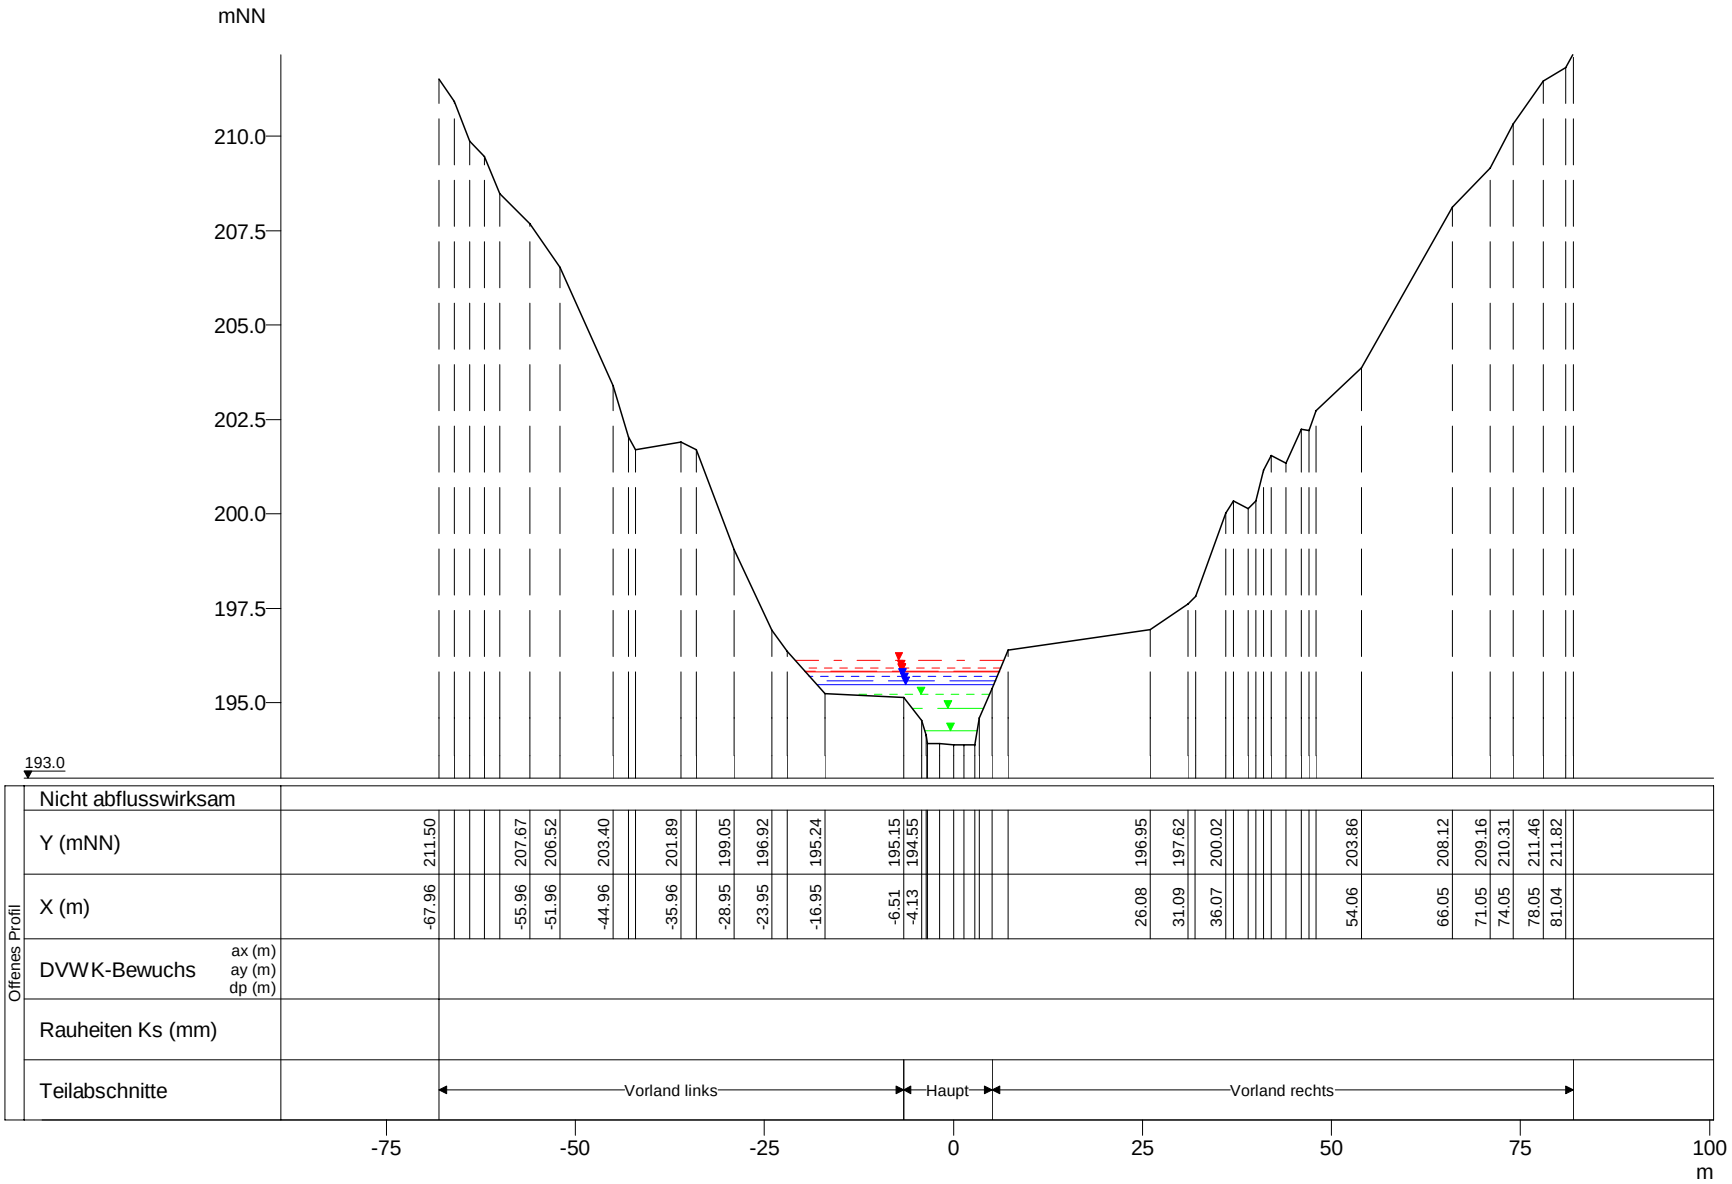

	WSP [mNN]	Q [m³/s]
HQextrem	196.11	104.71
HQ200	195.93	82.27
HQ100	195.85	74.79
HQ50	195.82	71.83
HQ25	195.70	60.51
HQ10	195.59	50.38
HQ5	195.48	41.94
MHQ	195.21	28.46
0,5*MHQ	194.86	14.23
0,1*MHQ	194.27	2.85

Weisse Ernz, Querprofile

Projekt: TIMIS flood / Dezember 2010

Profil-Nr.	145140
Modell-km	1.214
X-Maßstab	1 : 1000
Y-Maßstab	1 : 200
Gewässer-km AGE	1.214

Beauftragt durch

MINISTÈRE DE L'INTÉRIEUR ET À LA GRANDE RÉGION
Administration de la gestion de l'eau

Bearbeitet durch

Ernst Basler + Partner
Hydrotec
Ingenieurgesellschaft für Wasser und Umwelt mbH