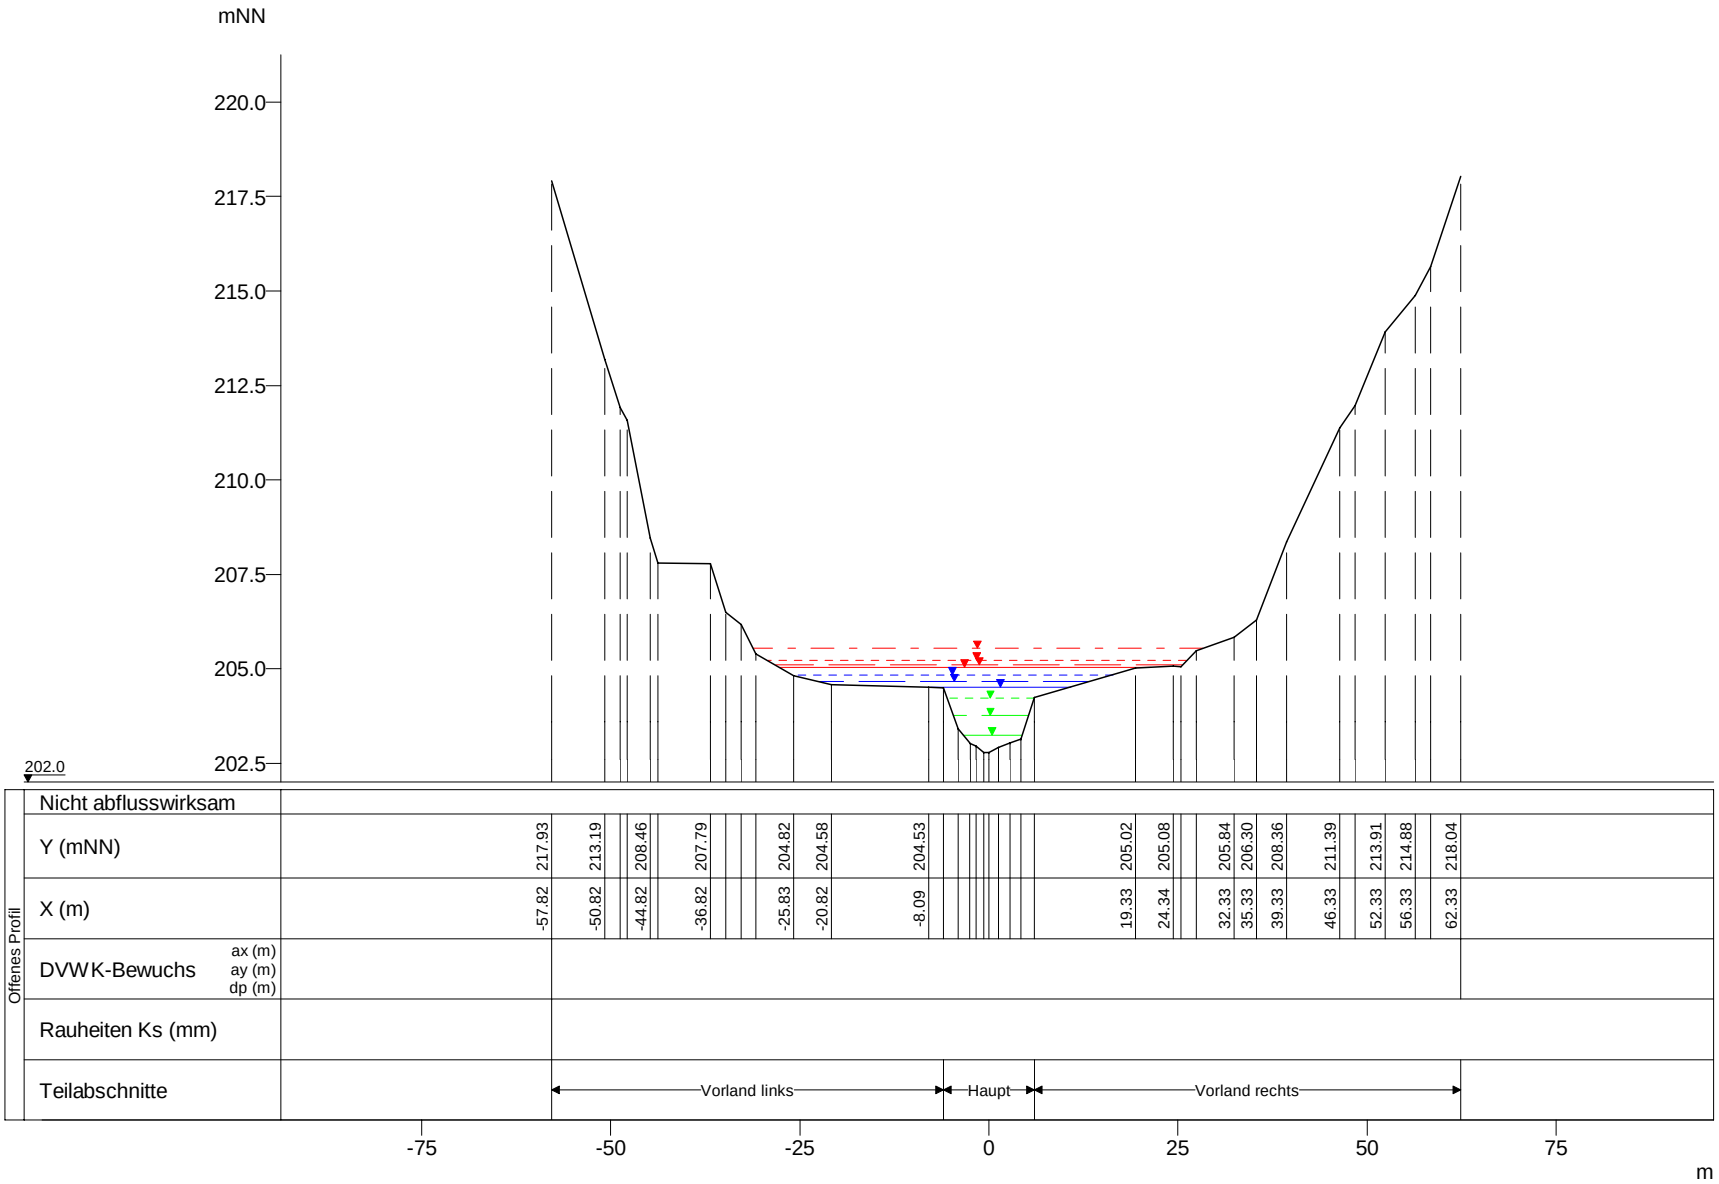

WSP [mNN]	Q [m³/s]
HQextrem 205.55	103.70
HQ200 205.21	81.48
HQ100 205.10	74.07
HQ50 205.04	71.14
HQ25 204.84	59.94
HQ10 204.67	49.90
HQ5 204.52	41.54
MHQ 204.21	28.19
0,5*MHQ 203.76	14.10
0,1*MHQ 203.25	2.82

Weisse Ernz, Querprofile

Projekt: TIMIS flood / Dezember 2010

Profil-Nr.	145200
Modell-km	2.221
X-Maßstab	1 : 1000
Y-Maßstab	1 : 200
Gewässer-km AGE	2.221

Beauftragt durch

MINISTÈRE DE L'INTÉRIEUR ET À LA GRANDE RÉGION
Administration de la gestion de l'eau

Bearbeitet durch

Ernst Basler + Partner
Hydrotec
Ingenieurgesellschaft für Wasser und Umwelt mbH