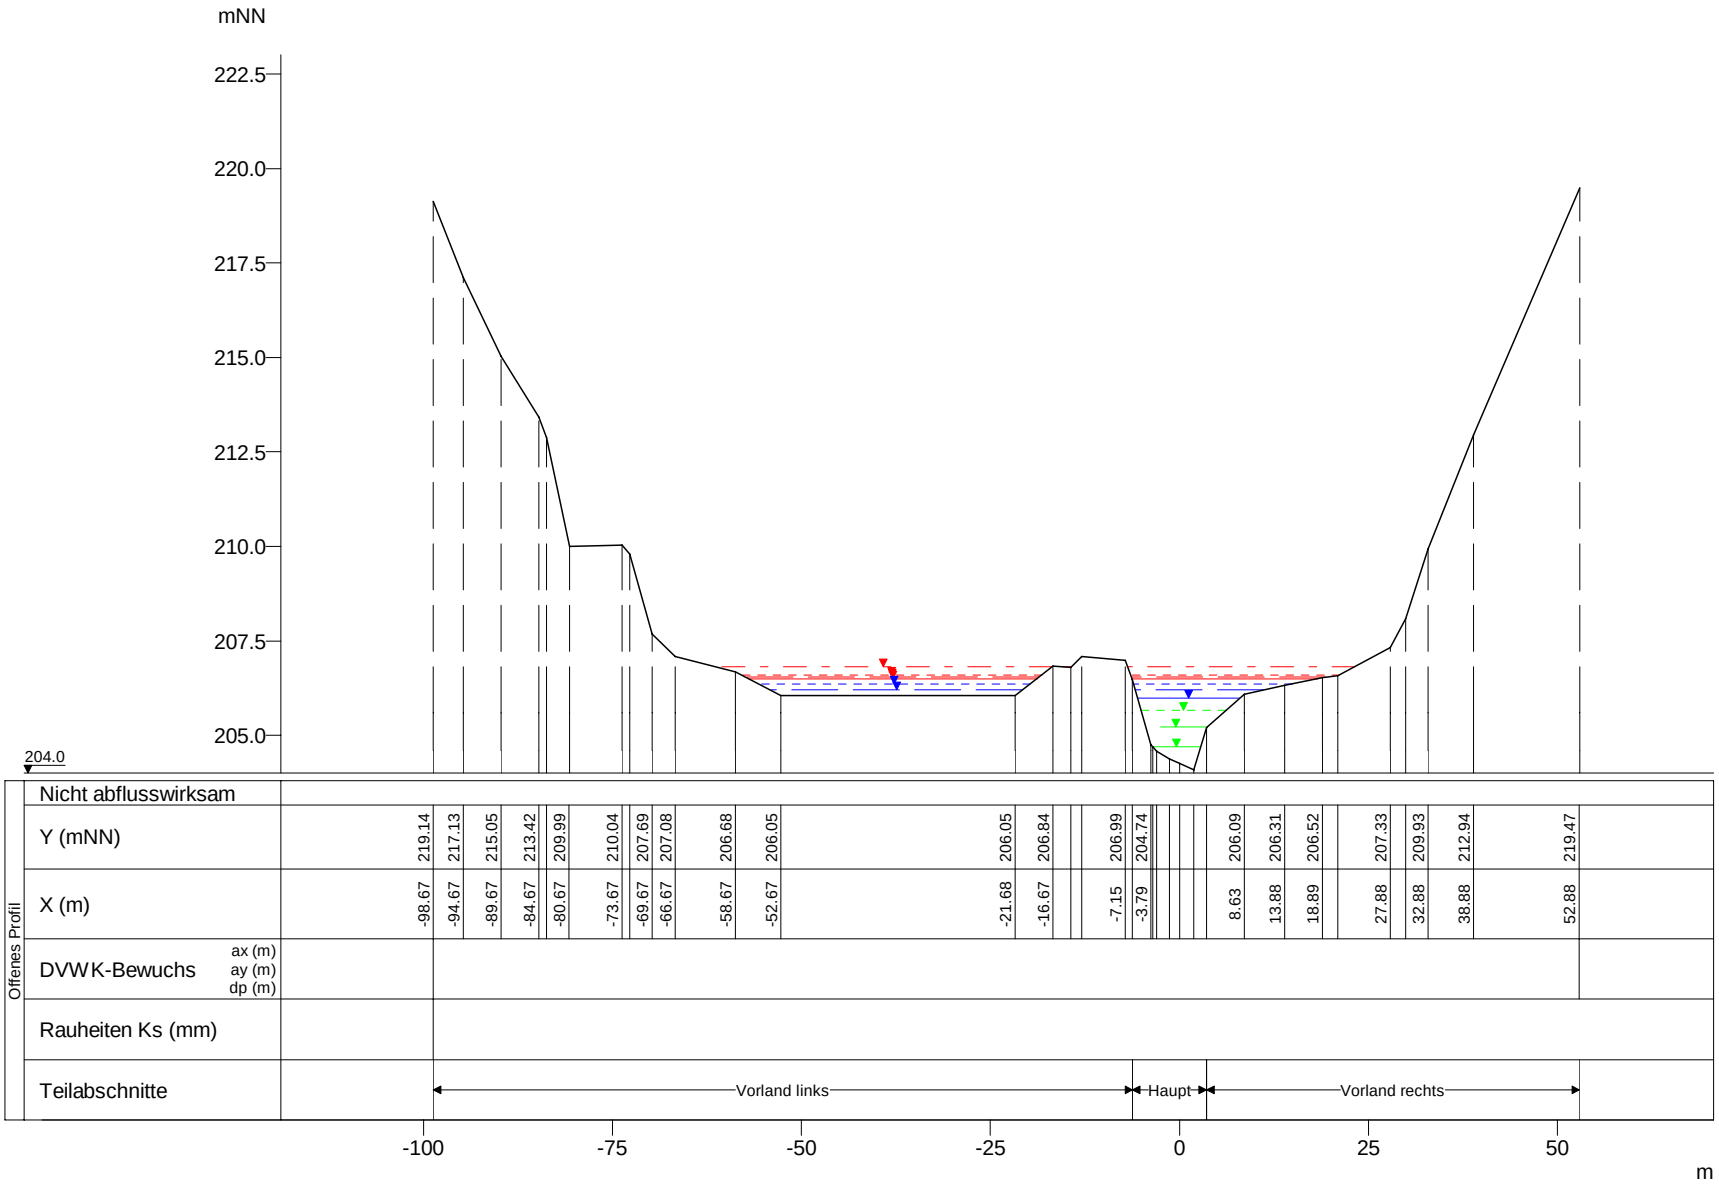

WSP [mNN]	Q [m³/s]
HQextrem 206.82	103.59
HQ200 206.60	81.39
HQ100 206.53	73.99
HQ50 206.50	71.07
HQ25 206.36	59.87
HQ10 206.19	49.85
HQ5 205.98	41.50
MHQ 205.65	28.16
0,5*MHQ 205.22	14.08
0,1*MHQ 204.69	2.82

Weisse Ernz, Querprofile

Projekt: TIMIS flood / Dezember 2010

Profil-Nr.	145220
Modell-km	2.495
X-Maßstab	1 : 1000
Y-Maßstab	1 : 200
Gewässer-km AGE	2.495

Beauftragt durch

MINISTÈRE DE L'INTÉRIEUR ET À LA GRANDE RÉGION
Administration de la gestion de l'eau

Bearbeitet durch

Ernst Basler + Partner
Hydrotec
Ingenieurgesellschaft für Wasser und Umwelt mbH