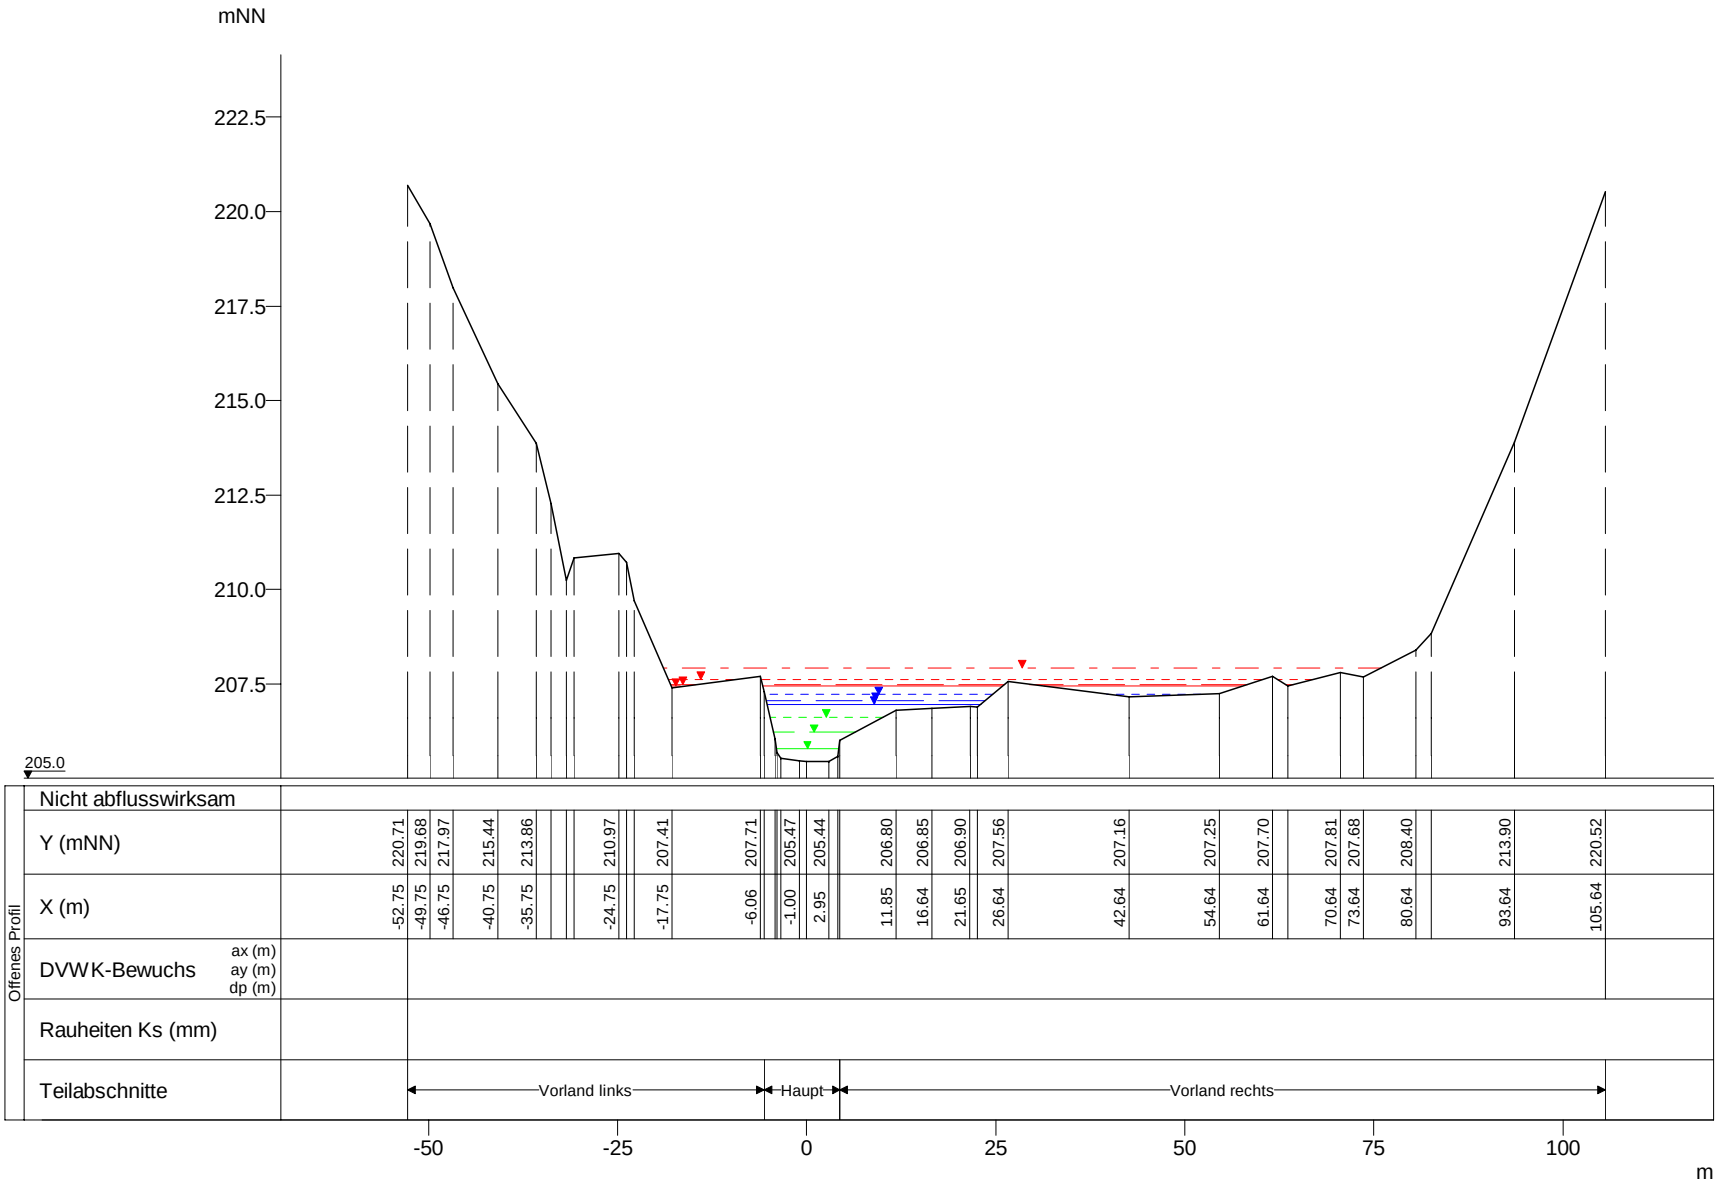

WSP [mNN]	Q [m³/s]
HQextrem 207.92	103.54
HQ200 207.62	81.36
HQ100 207.49	73.96
HQ50 207.44	71.04
HQ25 207.23	59.84
HQ10 207.06	49.82
HQ5 206.97	41.48
MHQ 206.62	28.14
0,5*MHQ 206.23	14.07
0,1*MHQ 205.78	2.81

Offenes Profil

Nicht abflusswirksam																							
Y (mNN)	220.71	219.68	217.97	215.44	213.86	210.97	207.41	207.71	205.47	205.44	206.80	206.85	206.90	207.56	207.16	207.25	207.70	207.81	207.68	208.40	213.90	220.52	
X (m)	-52.75	-49.75	-46.75	-40.75	-35.75	-24.75	-17.75	-6.06	-1.00	2.95	11.85	16.64	21.65	26.64	42.64	54.64	61.64	70.64	73.64	80.64	93.64	105.64	
DVWK-Bewuchs ax (m) ay (m) dp (m)																							
Rauheiten Ks (mm)																							
Teilabschnitte		Vorland links							Haupt		Vorland rechts												

Weisse Ernz, Querprofile

Projekt: TIMIS flood / Dezember 2010

Profil-Nr.	145230
Modell-km	2.581
X-Maßstab	1 : 1000
Y-Maßstab	1 : 200
Gewässer-km AGE	2.581

Beauftragt durch

MINISTÈRE DE L'INTÉRIEUR ET À LA GRANDE RÉGION
Administration de la gestion de l'eau

Bearbeitet durch

Ernst Basler + Partner
Hydrotec
Ingenieurgesellschaft für Wasser und Umwelt mbH