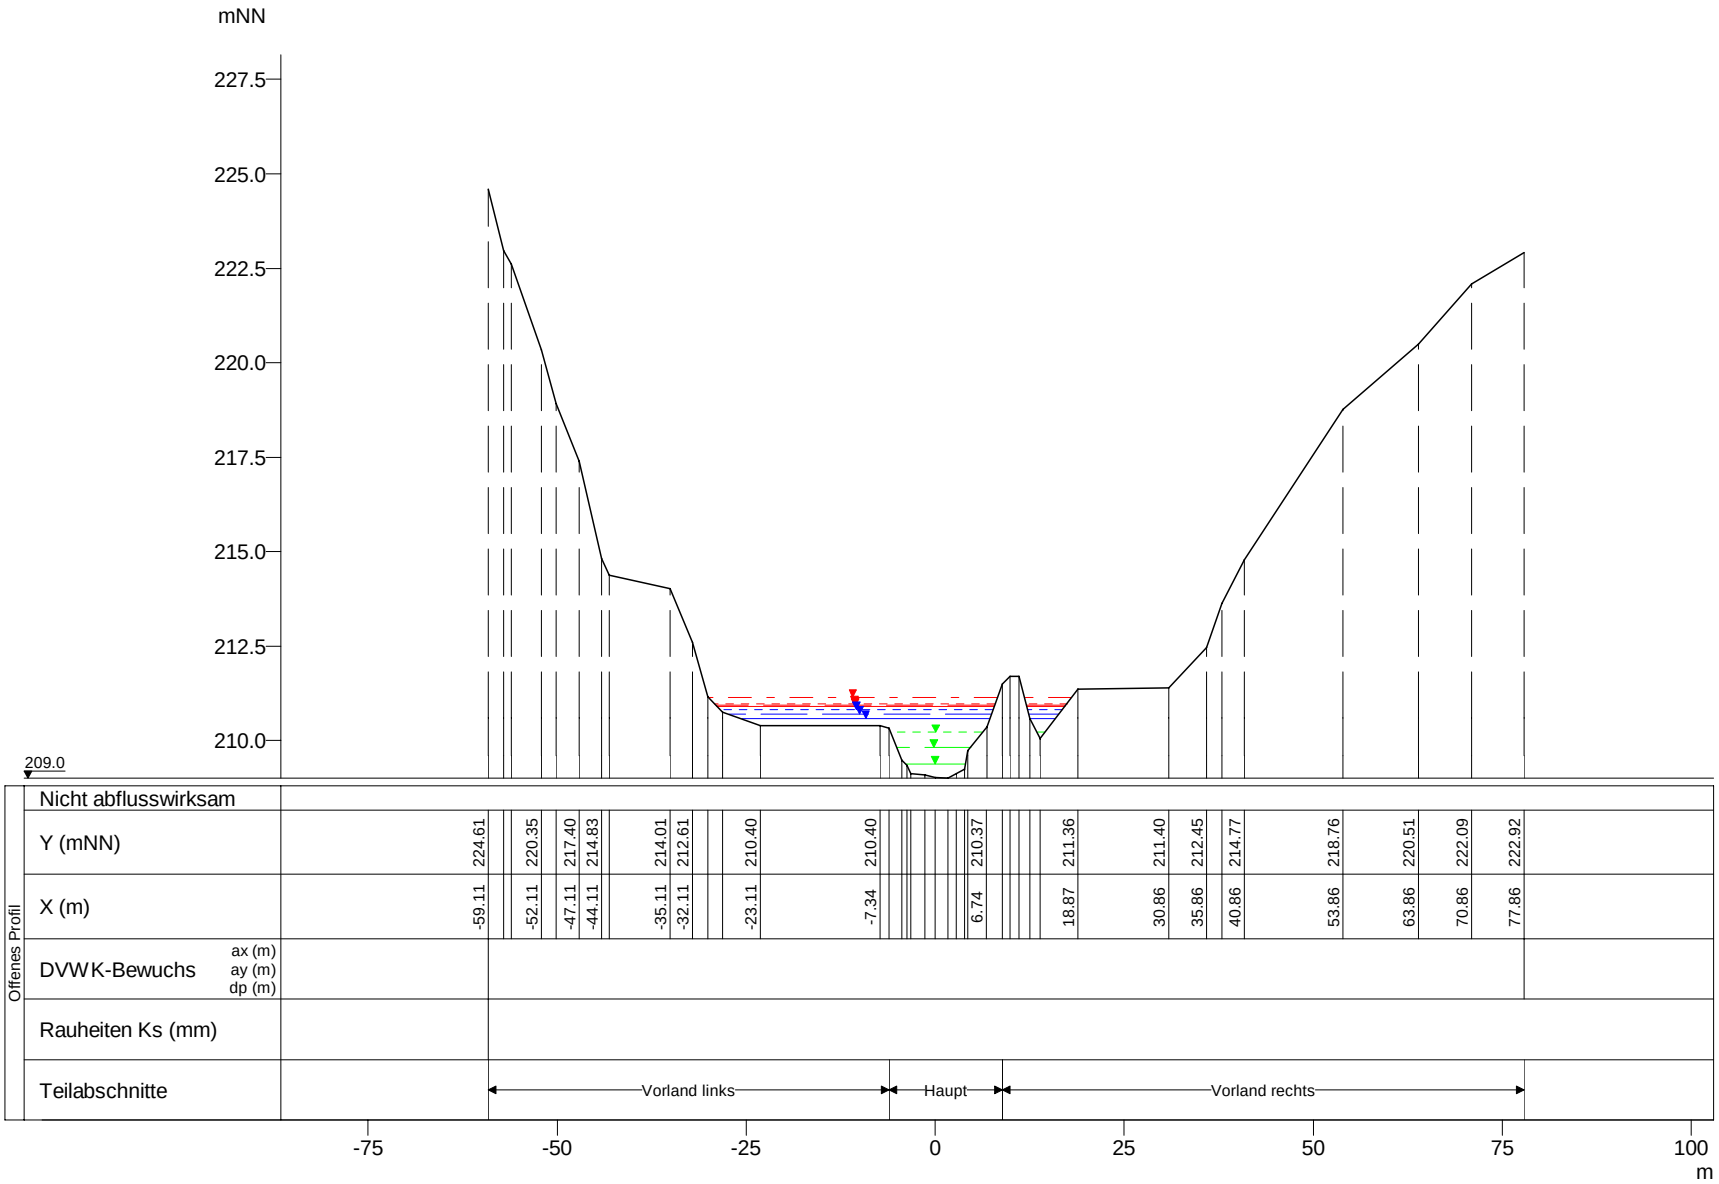

WSP [mNN]	Q [m³/s]
HQextrem 211.14	103.40
HQ200 210.99	81.25
HQ100 210.93	73.86
HQ50 210.91	70.94
HQ25 210.81	59.77
HQ10 210.70	49.76
HQ5 210.58	41.43
MHQ 210.22	28.11
0,5*MHQ 209.82	14.06
0,1*MHQ 209.37	2.81

Weisse Ernz, Querprofile

Projekt: TIMIS flood / Dezember 2010

Profil-Nr.	145260
Modell-km	2.941
X-Maßstab	1 : 1000
Y-Maßstab	1 : 200
Gewässer-km AGE	2.941

Beauftragt durch

MINISTÈRE DE L'INTÉRIEUR ET À LA GRANDE RÉGION
Administration de la gestion de l'eau

Bearbeitet durch

Ernst Basler + Partner
Hydrotec
Ingenieurgesellschaft für Wasser und Umwelt mbH