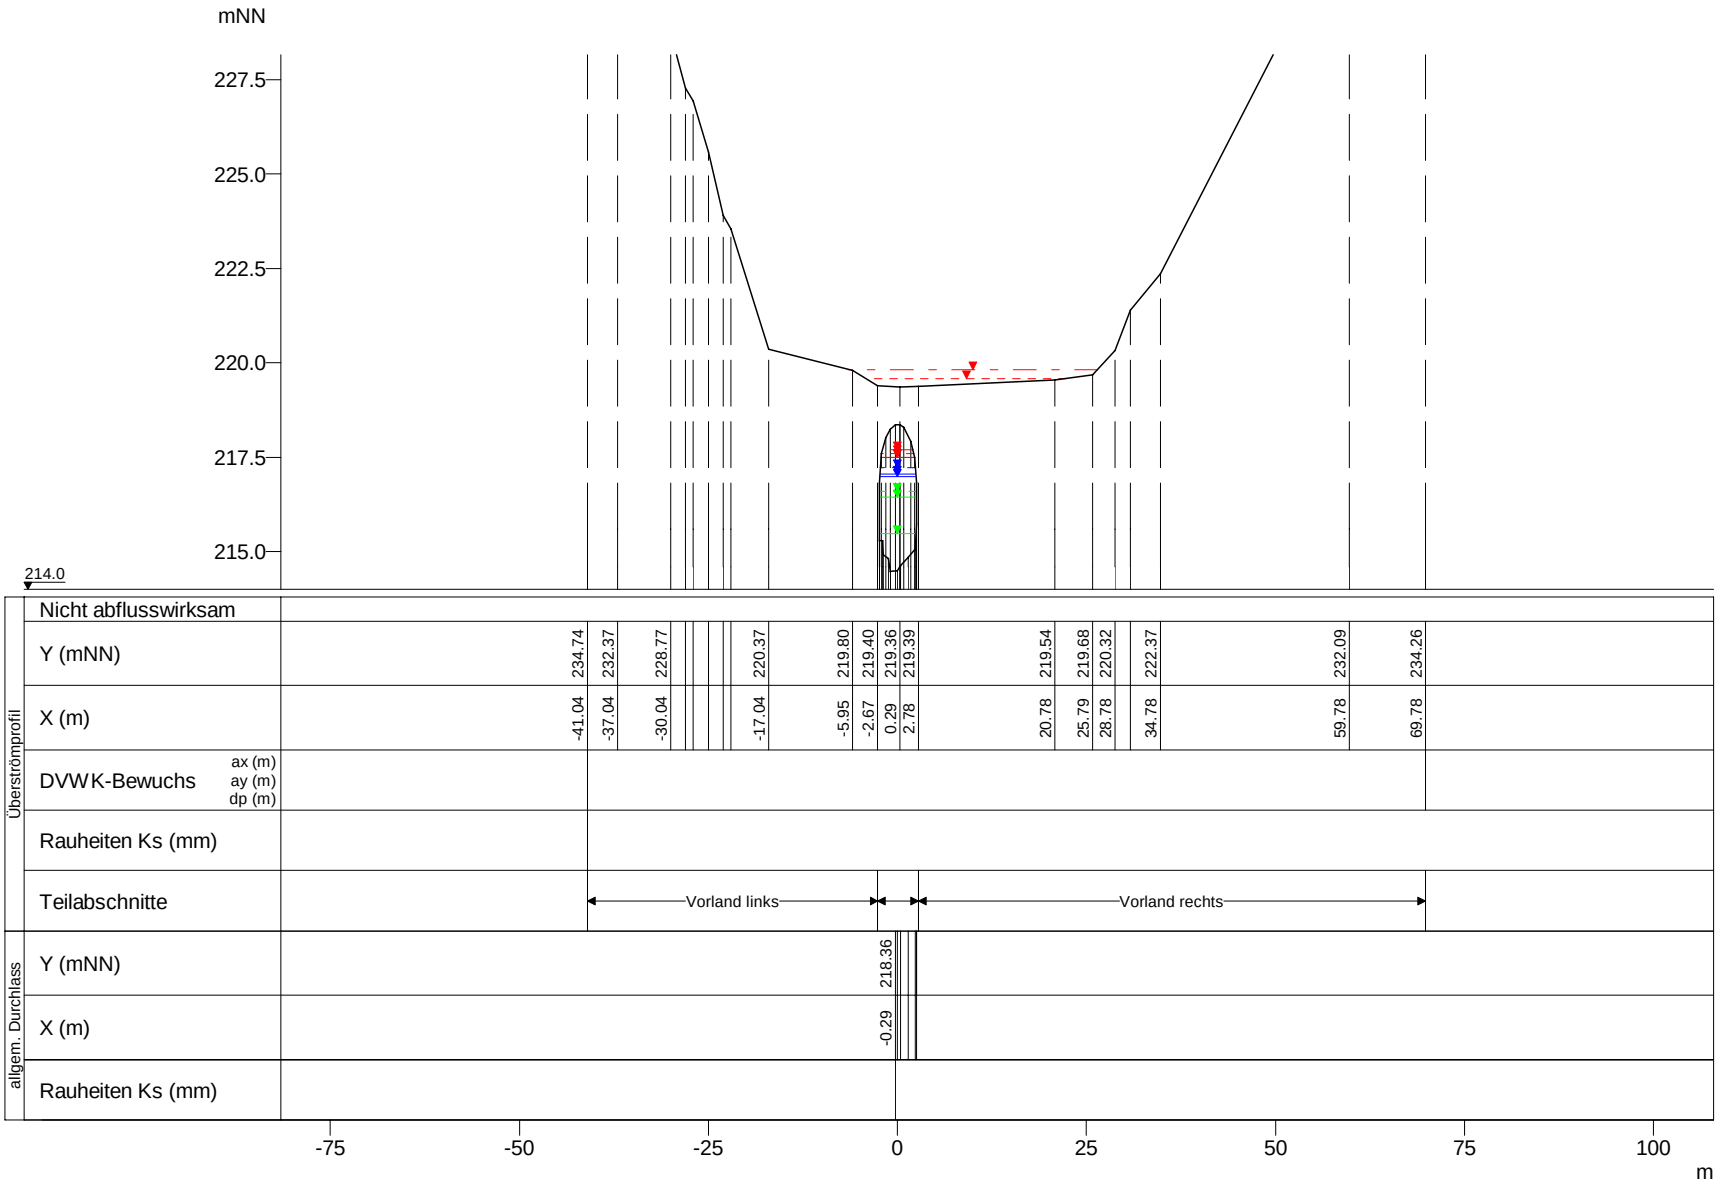

	WSP [mNN]	Q [m³/s]
HQextrem	219.83	18.66
HQ200	219.58	3.61
HQextrem	217.69	81.48
HQ200	217.61	75.07
HQ100	217.50	71.53
HQ50	217.50	68.70
HQ25	217.22	57.88
HQ10	217.07	48.19
HQ5	216.98	40.12
MHQ	216.60	27.22
0,5*MHQ	216.45	13.61
0,1*MHQ	215.48	2.72

Weisse Ernz, Querprofile

Projekt: TIMIS flood / Dezember 2010

Profil-Nr.	145305
Modell-km	3.363
X-Maßstab	1 : 1000
Y-Maßstab	1 : 200
Gewässer-km AGE	3.363

Beauftragt durch

MINISTÈRE DE L'INTÉRIEUR ET À LA GRANDE RÉGION
Administration de la gestion de l'eau

Bearbeitet durch

Ernst Basler + Partner
Hydrotec
Ingenieurgesellschaft für Wasser und Umwelt mbH