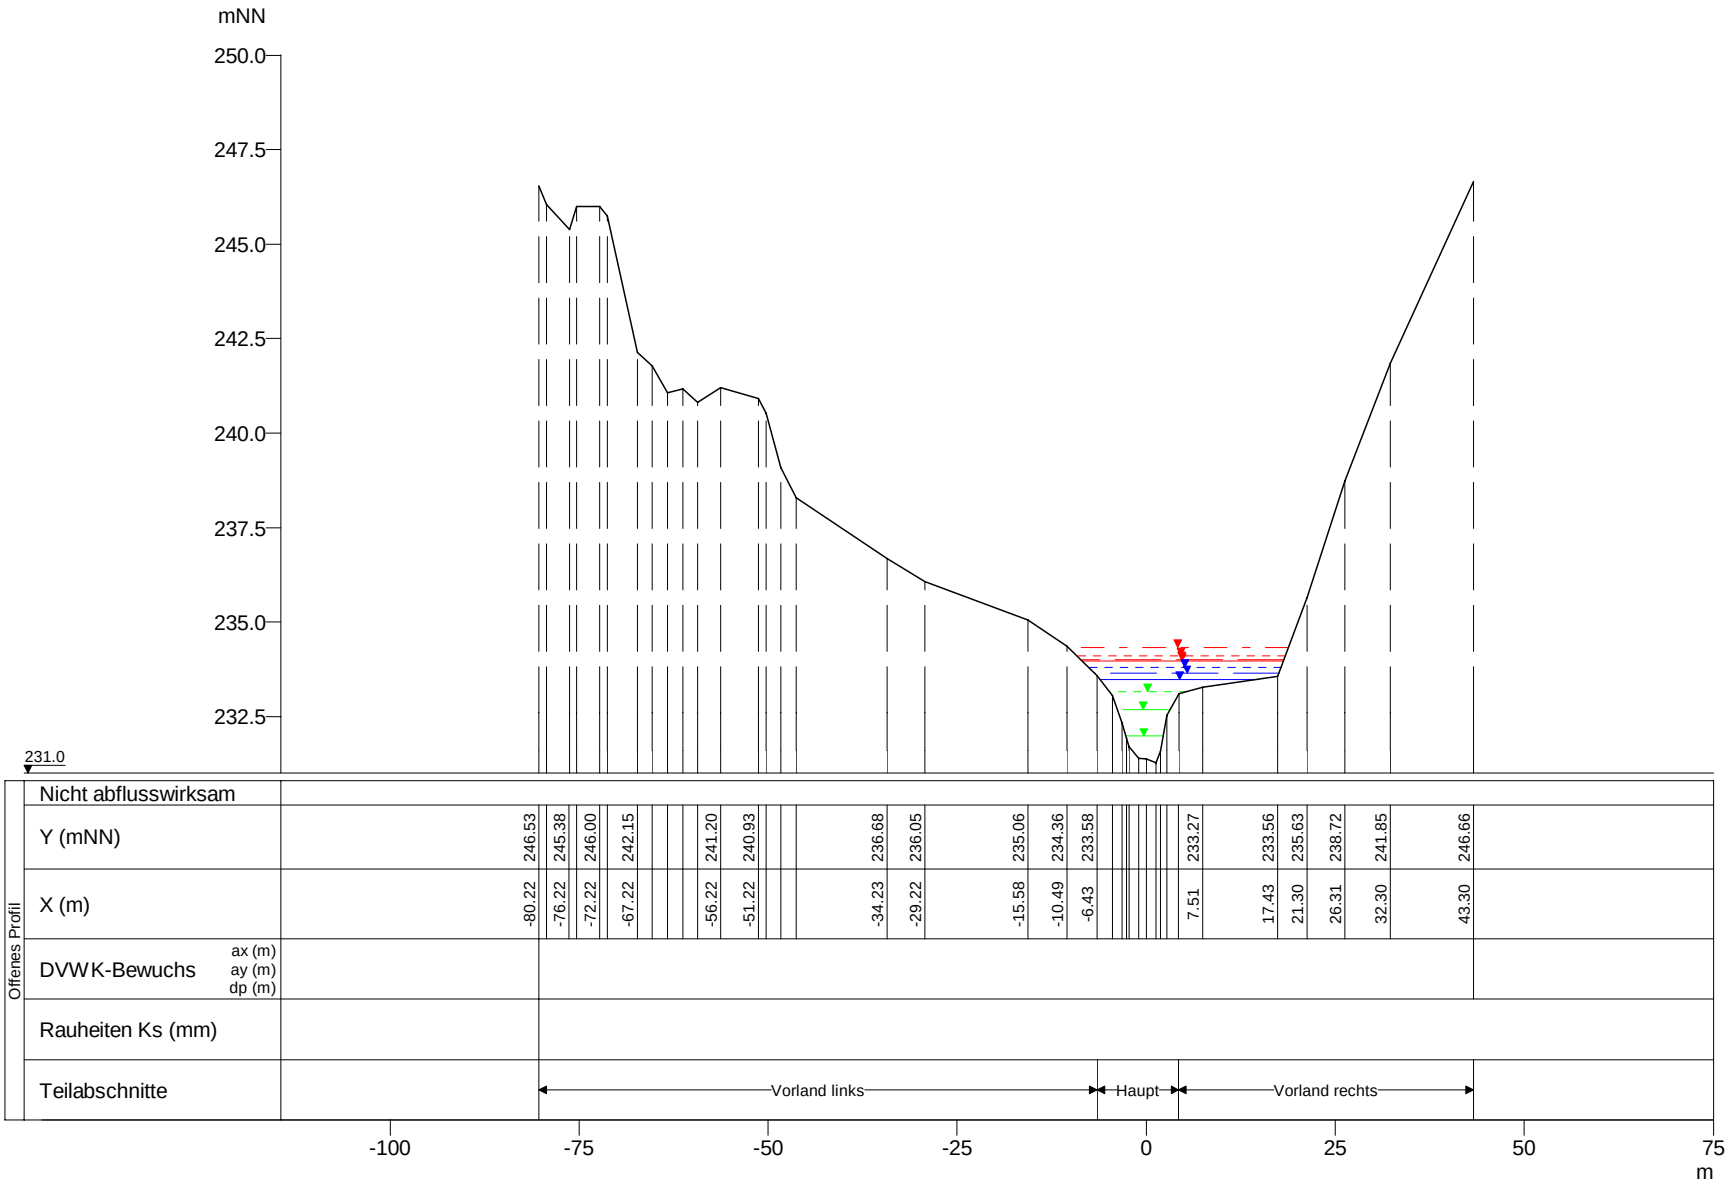

WSP [mNN]	Q [m³/s]
HQextrem 234.33	95.63
HQ200 234.10	75.14
HQ100 234.00	68.31
HQ50 233.96	65.61
HQ25 233.81	55.27
HQ10 233.65	46.02
HQ5 233.49	38.31
MHQ 233.16	25.99
0,5*MHQ 232.68	13.00
0,1*MHQ 231.97	2.60

Weisse Ernz, Querprofile

Projekt: TIMIS flood / Dezember 2010

Profil-Nr.	145430
Modell-km	5.127
X-Maßstab	1 : 1000
Y-Maßstab	1 : 200
Gewässer-km AGE	5.127

Beauftragt durch

MINISTÈRE DE L'INTÉRIEUR ET À LA GRANDE RÉGION
Administration de la gestion de l'eau

Bearbeitet durch

Ernst Basler + Partner
Hydrotec
Ingenieurgesellschaft für Wasser und Umwelt mbH