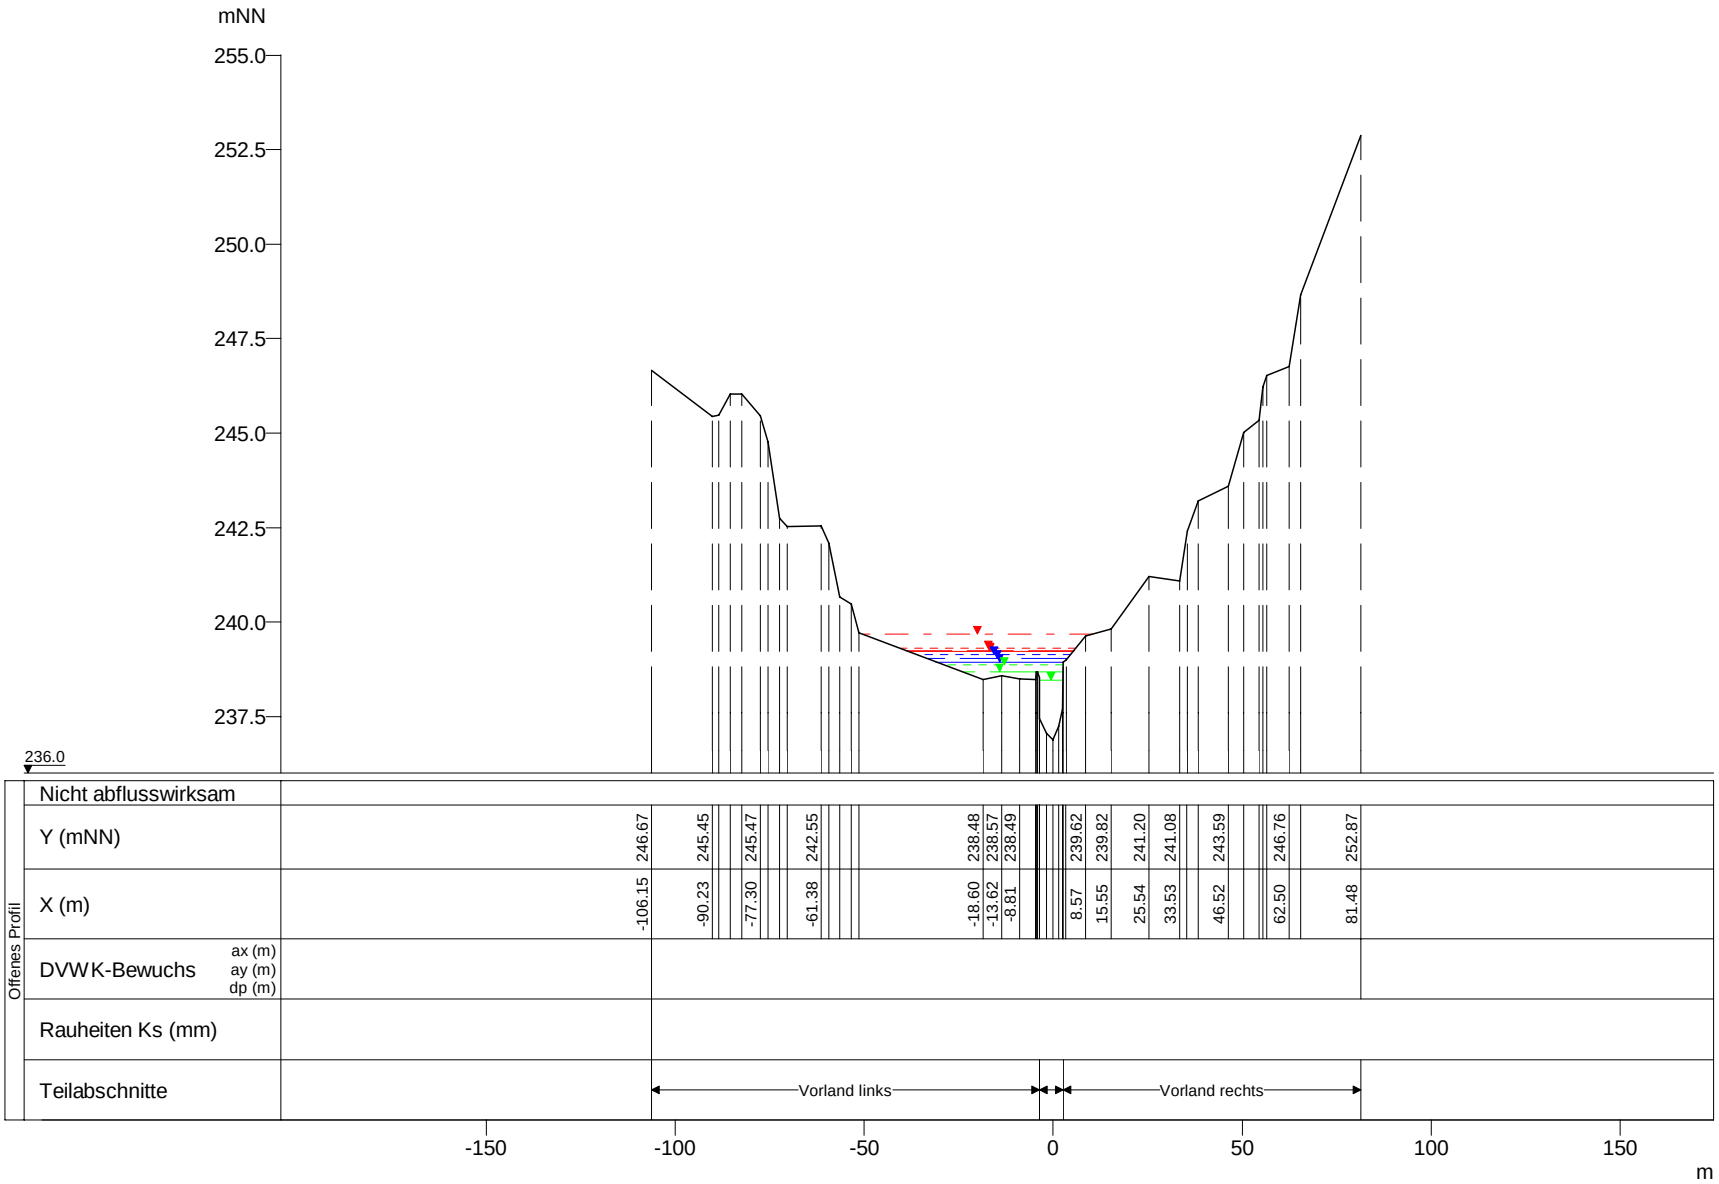

WSP [mNN]	Q [m³/s]
HQextrem 239.67	93.84
HQ200 239.30	73.73
HQ100 239.25	67.03
HQ50 239.23	64.39
HQ25 239.13	54.24
HQ10 239.04	45.16
HQ5 238.95	37.60
MHQ 238.86	25.51
0,5*MHQ 238.69	12.76
0,1*MHQ 238.47	2.55

Weisse Ernz, Querprofile

Projekt: TIMIS flood / Dezember 2010

Profil-Nr.	145500
Modell-km	5.788
X-Maßstab	1 : 2000
Y-Maßstab	1 : 200
Gewässer-km AGE	5.788

Beauftragt durch

MINISTÈRE DE L'INTÉRIEUR ET À LA GRANDE RÉGION
Administration de la gestion de l'eau

Bearbeitet durch

Ernst Basler + Partner
Hydrotec
Ingenieurgesellschaft für Wasser und Umwelt mbH