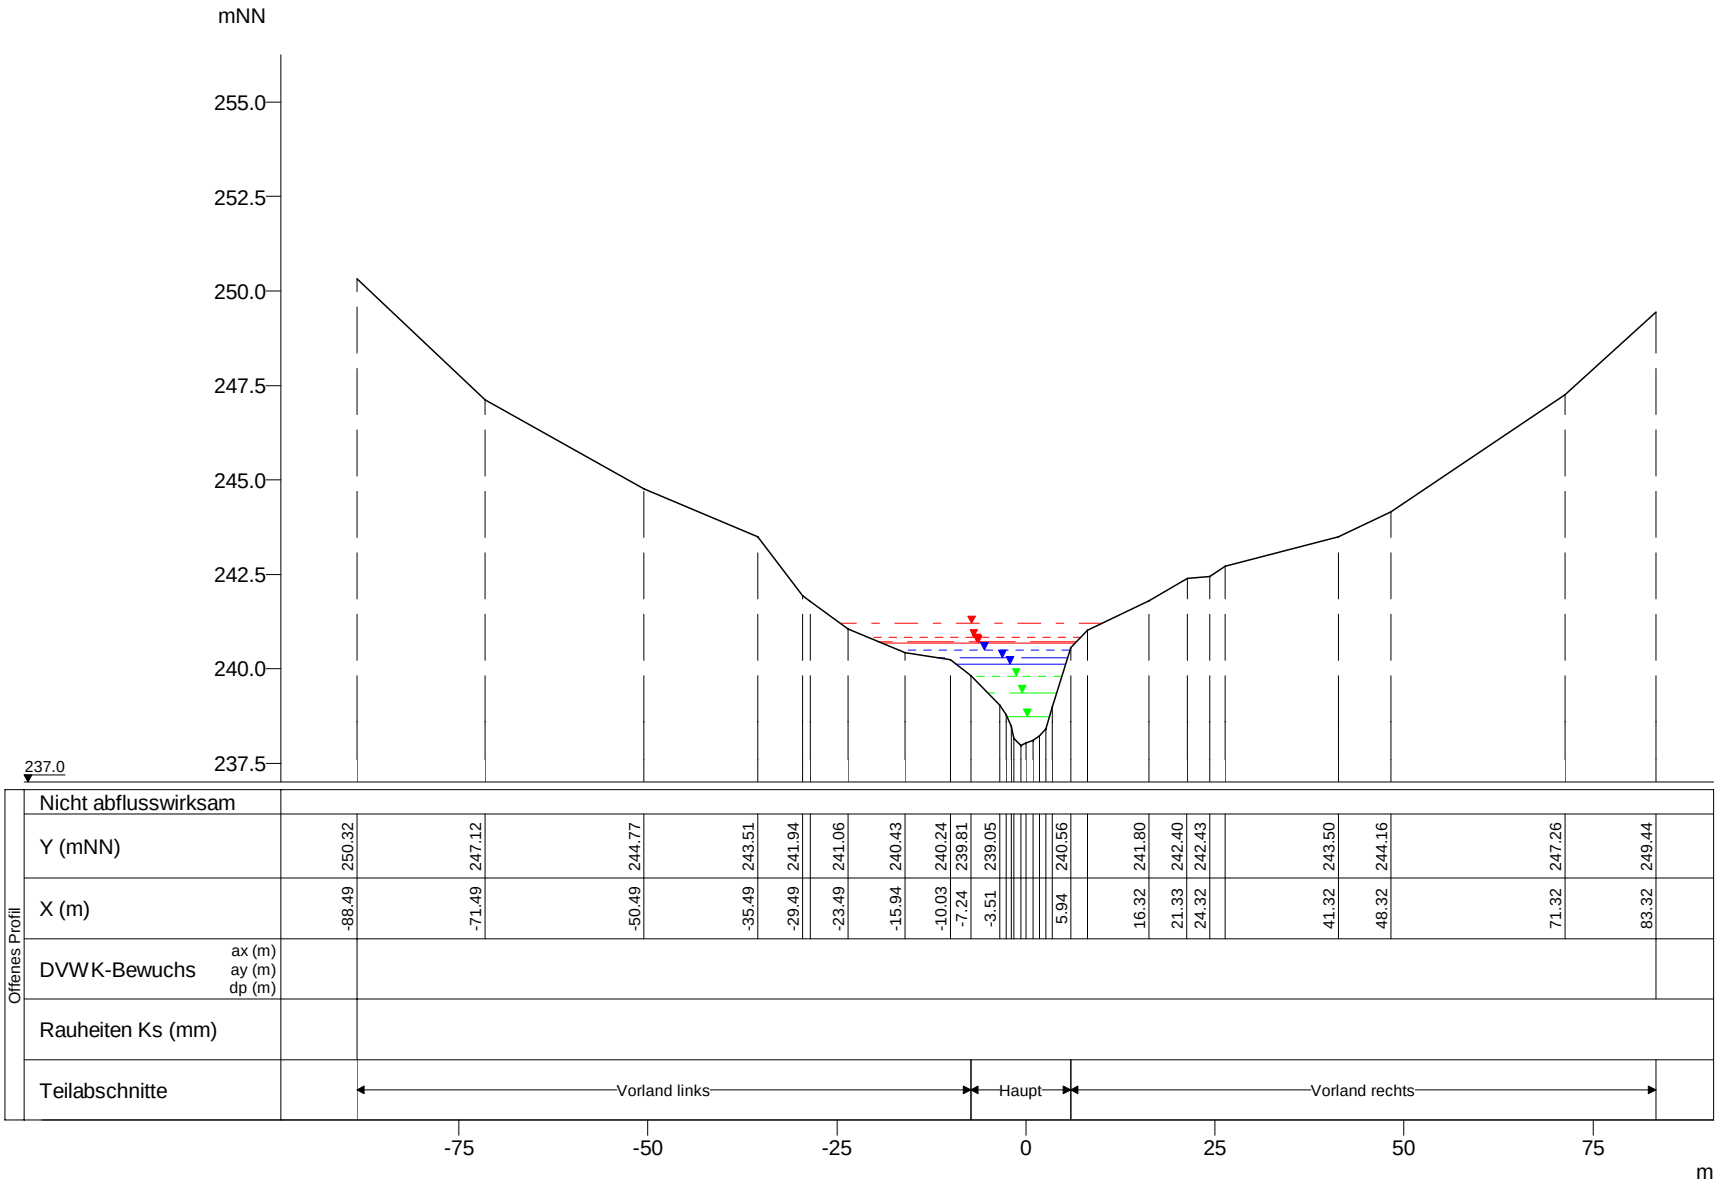

WSP [mNN]	Q [m³/s]
HQextrem 241.20	93.66
HQ200 240.85	73.59
HQ100 240.73	66.90
HQ50 240.69	64.25
HQ25 240.49	54.13
HQ10 240.29	45.07
HQ5 240.12	37.52
MHQ 239.79	25.46
0,5*MHQ 239.35	12.73
0,1*MHQ 238.75	2.55

Weisse Ernz, Querprofile

Projekt: TIMIS flood / Dezember 2010

Profil-Nr.	145520
Modell-km	6.091
X-Maßstab	1 : 1000
Y-Maßstab	1 : 200
Gewässer-km AGE	6.091

Beauftragt durch

MINISTÈRE DE L'INTÉRIEUR ET À LA GRANDE RÉGION
Administration de la gestion de l'eau

Bearbeitet durch

Ernst Basler + Partner
Hydrotec
Ingenieurgesellschaft für Wasser und Umwelt mbH