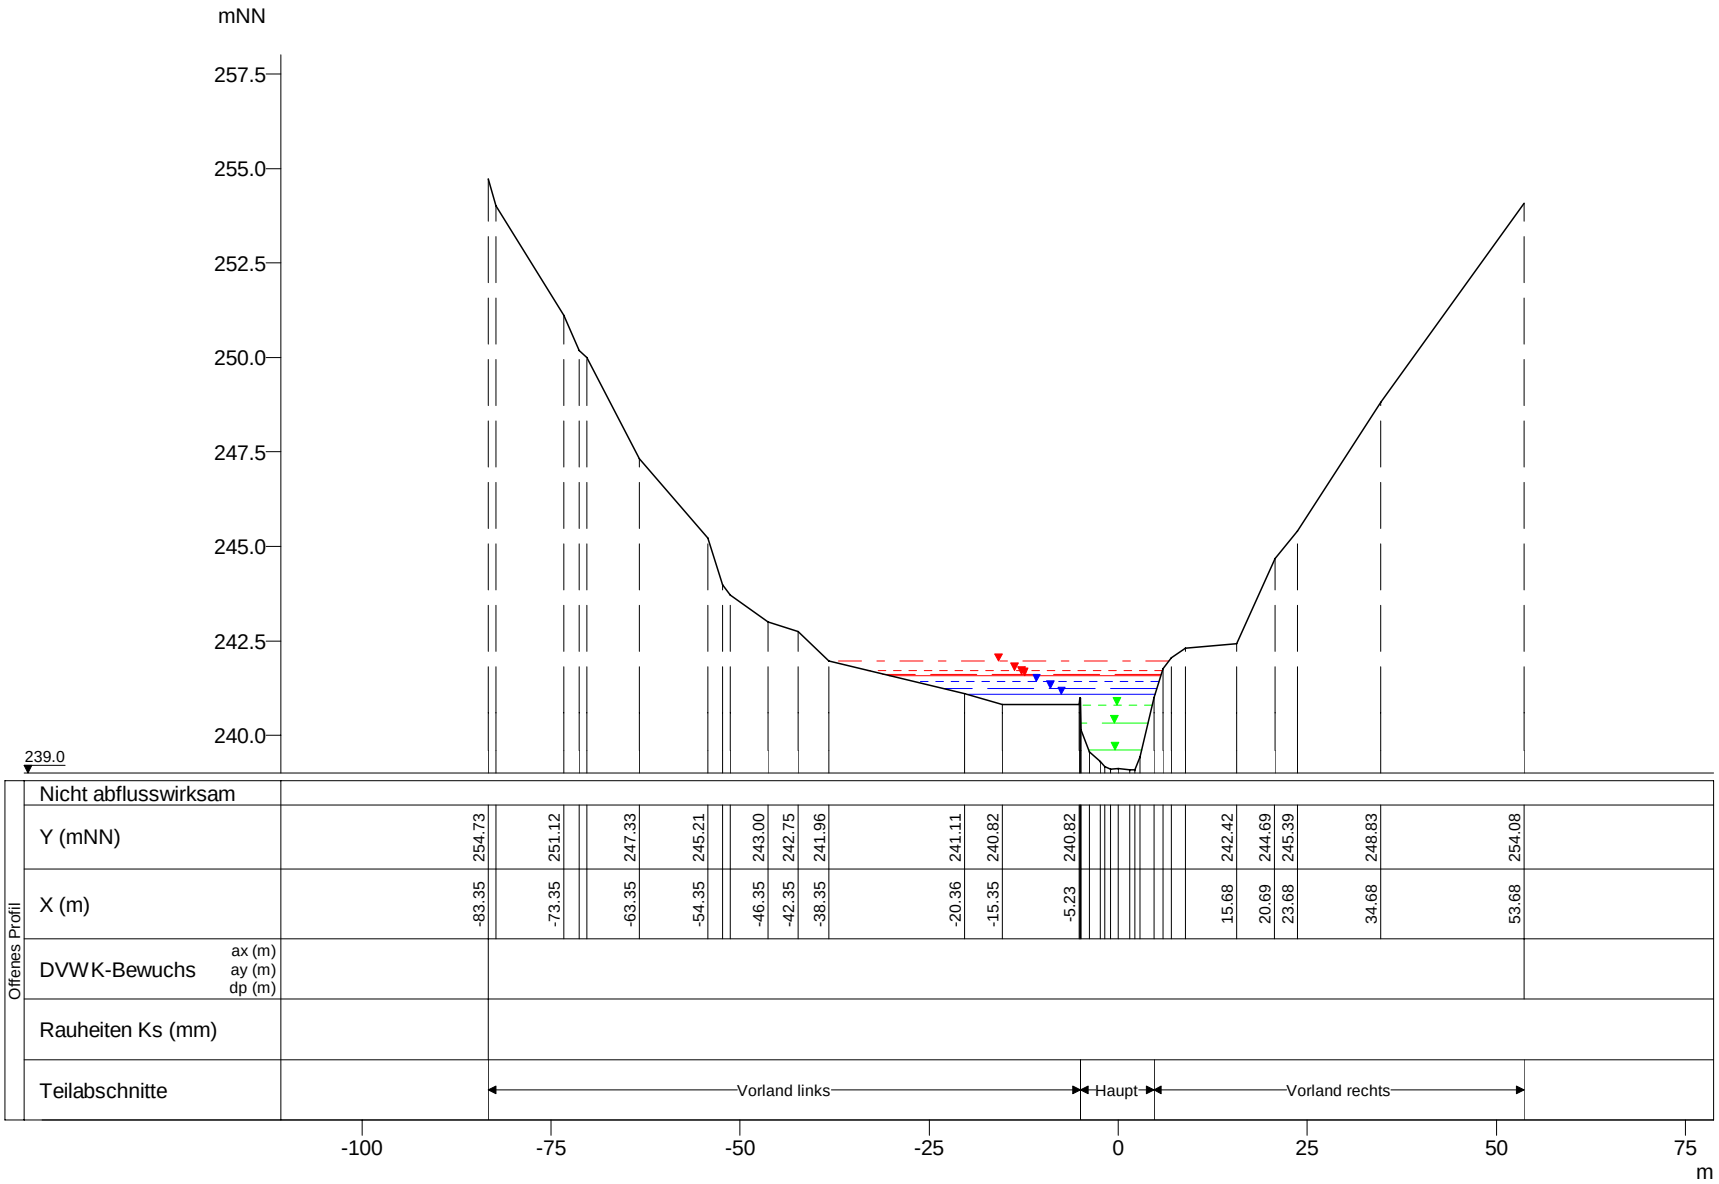

	WSP [mNN]	Q [m³/s]
HQextrem	241.97	93.59
HQ200	241.72	73.53
HQ100	241.62	66.85
HQ50	241.58	64.21
HQ25	241.41	54.09
HQ10	241.24	45.04
HQ5	241.08	37.49
MHQ	240.80	25.44
0,5*MHQ	240.33	12.72
0,1*MHQ	239.62	2.54

Weisse Ernz, Querprofile

Projekt: TIMIS flood / Dezember 2010

Profil-Nr.	145530
Modell-km	6.271
X-Maßstab	1 : 1000
Y-Maßstab	1 : 200
Gewässer-km AGE	6.271

Beauftragt durch

MINISTÈRE DE L'INTÉRIEUR ET À LA GRANDE RÉGION
Administration de la gestion de l'eau

Bearbeitet durch

Ernst Basler + Partner
Hydrotec
Ingenieurgesellschaft für Wasser und Umwelt mbH