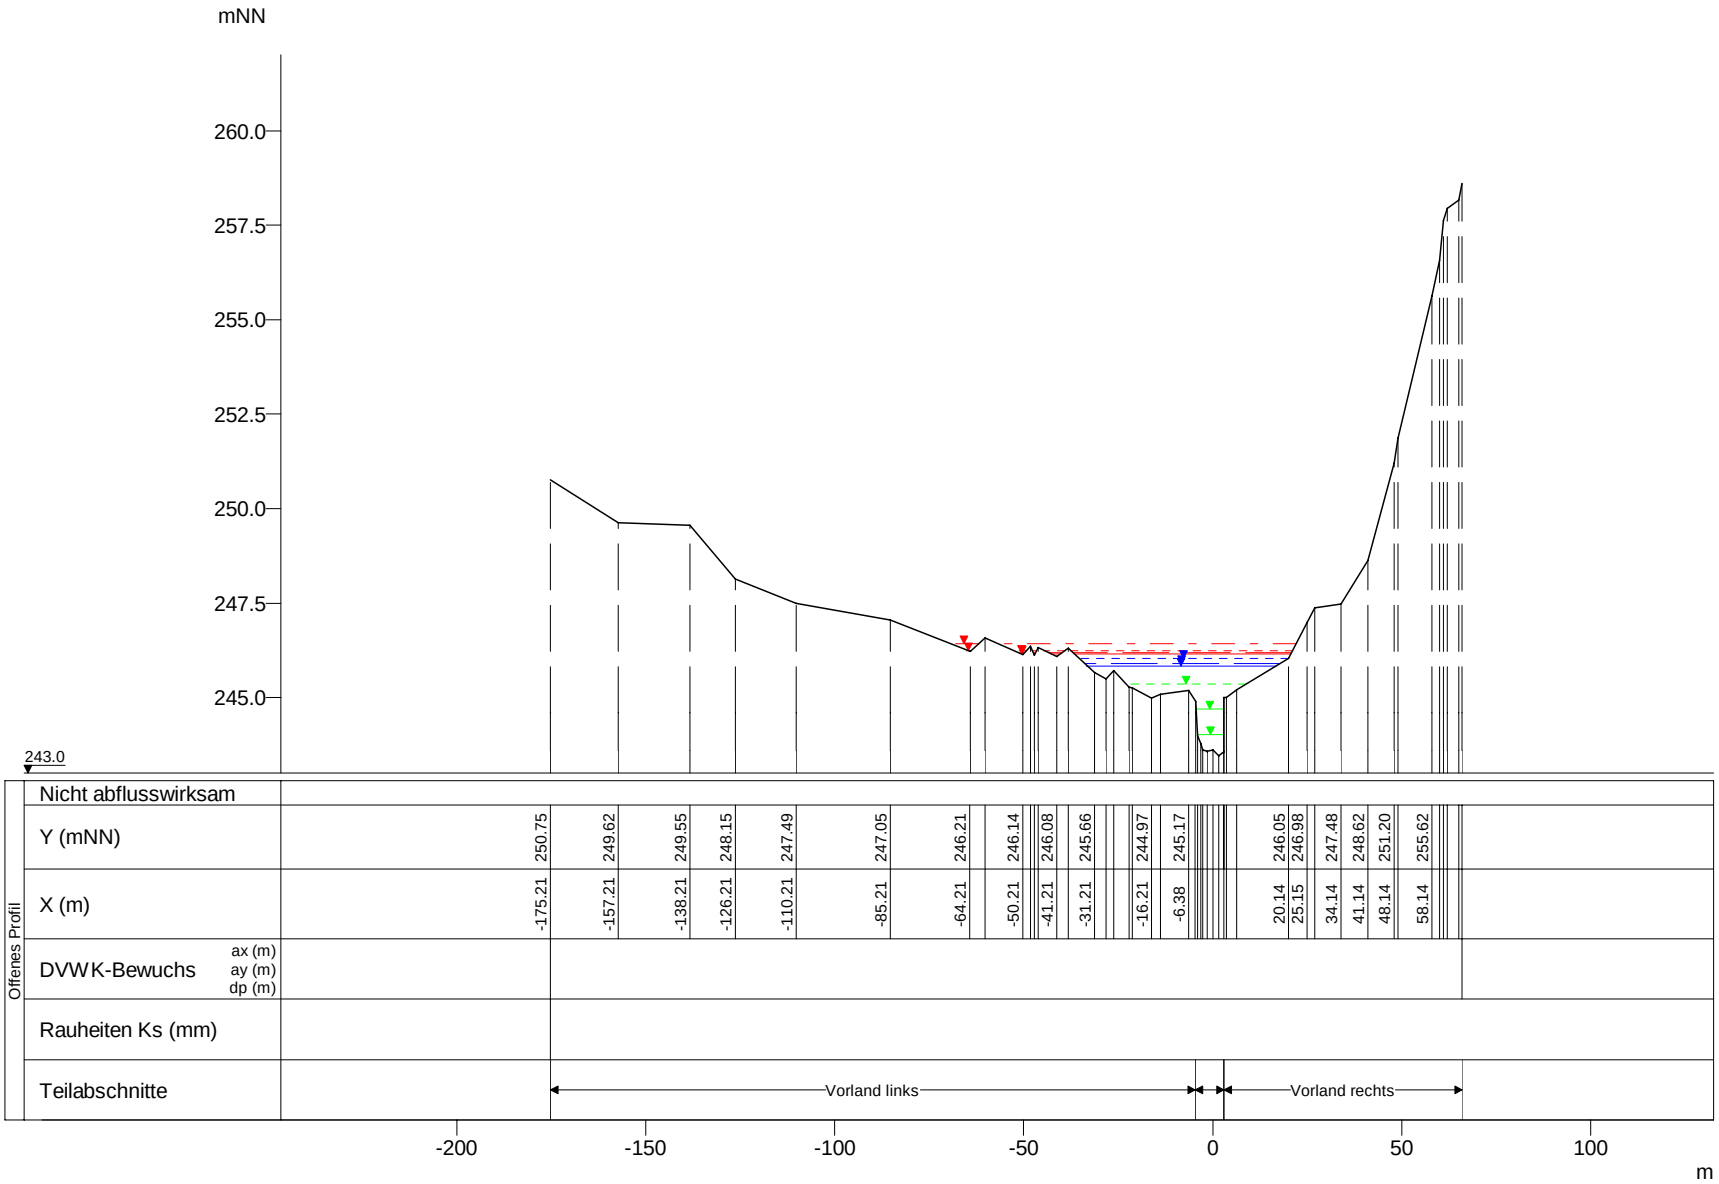

WSP [mNN]	Q [m³/s]
HQextrem 246.42	92.82
HQ200 246.25	72.93
HQ100 246.18	66.30
HQ50 246.15	63.68
HQ25 246.04	53.65
HQ10 245.90	44.67
HQ5 245.85	37.19
MHQ 245.35	25.23
0,5*MHQ 244.69	12.62
0,1*MHQ 244.01	2.52

Weisse Ernz, Querprofile

Projekt: TIMIS flood / Dezember 2010

Profil-Nr.	145630
Modell-km	7.165
X-Maßstab	1 : 2000
Y-Maßstab	1 : 200
Gewässer-km AGE	7.165

Beauftragt durch

MINISTÈRE DE L'INTÉRIEUR ET À LA GRANDE RÉGION
Administration de la gestion de l'eau

Bearbeitet durch

Ernst Basler + Partner
Hydrotec
Ingenieurgesellschaft für Wasser und Umwelt mbH