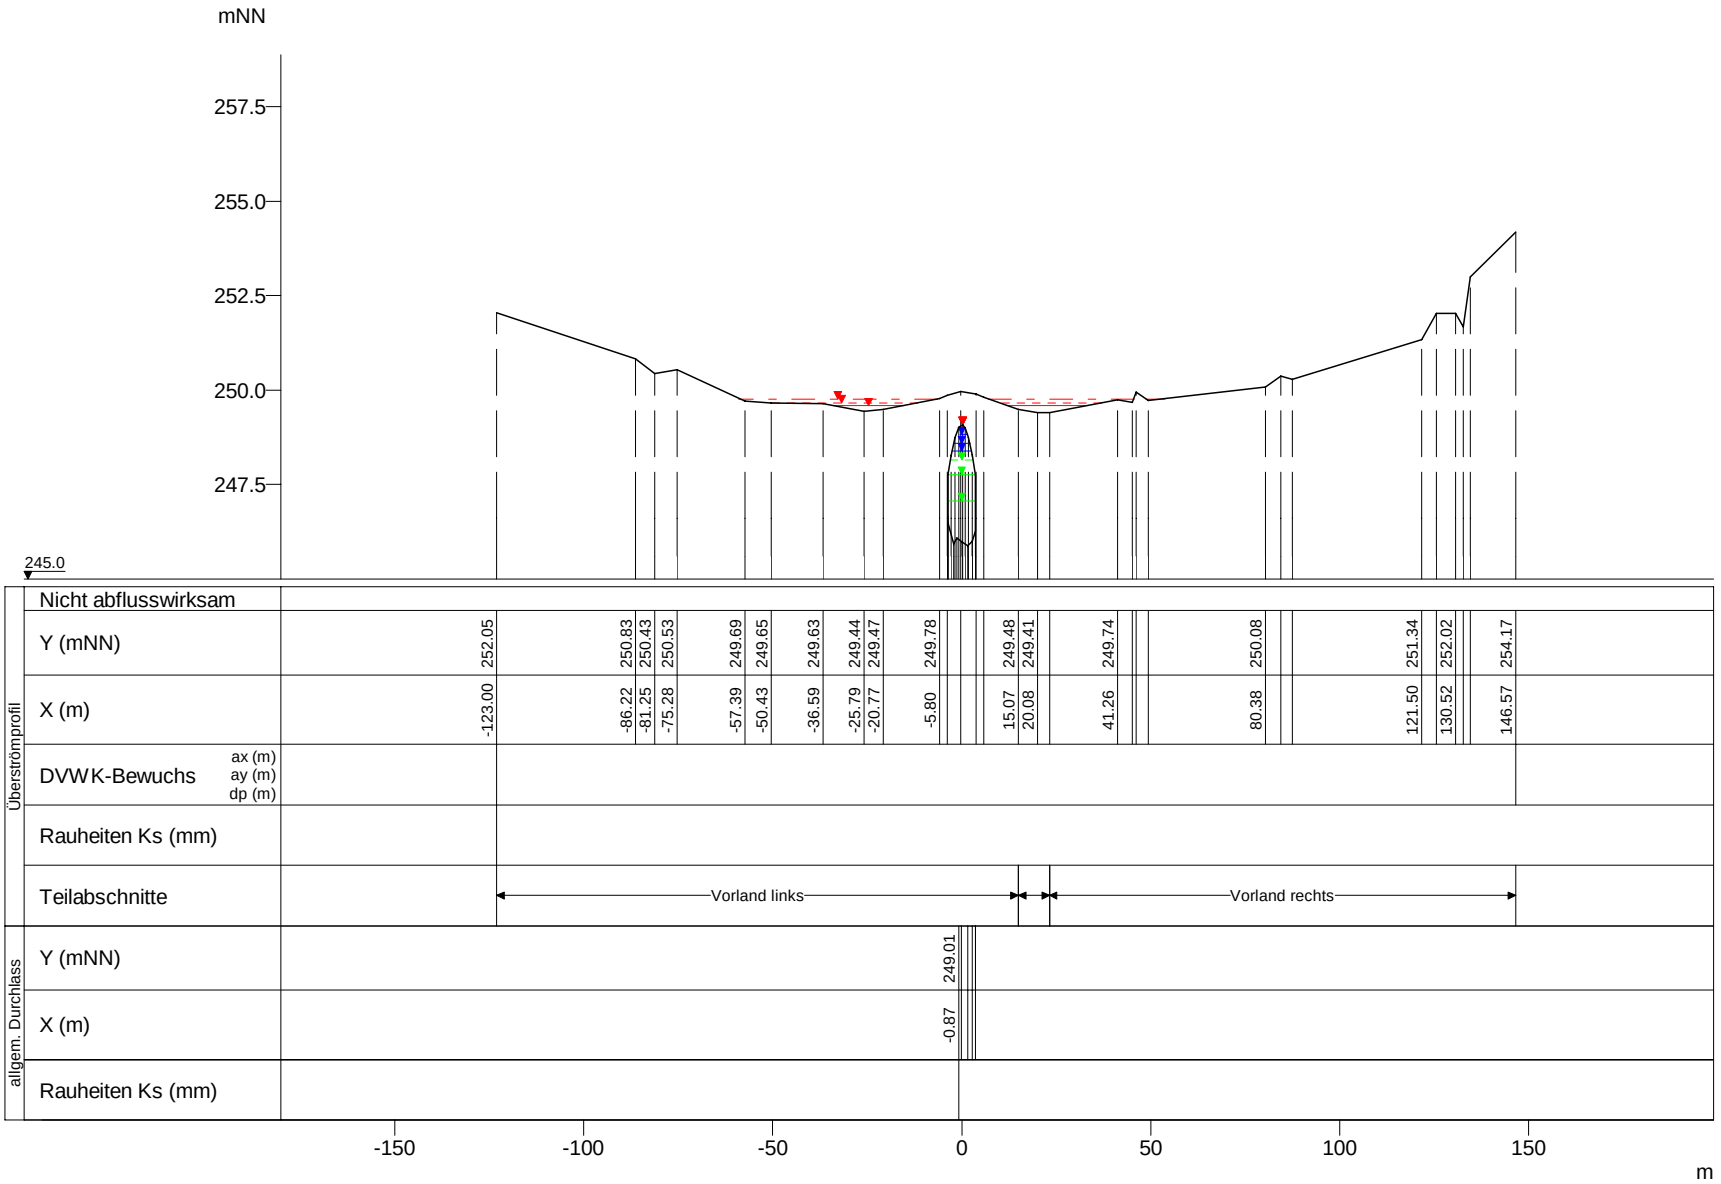

	WSP [mNN]	Q [m³/s]
HQextrem	249.77	21.19
HQ200	249.66	8.14
HQ50	249.58	3.64
HQextrem	249.08	69.13
HQ100	249.08	64.51
HQ200	249.08	62.82
HQ50	249.08	58.32
HQ25	248.81	52.20
HQ10	248.58	43.46
HQ5	248.38	36.18
MHQ	248.14	24.55
0,5*MHQ	247.76	12.28
0,1*MHQ	247.06	2.46

Weisse Ernz, Querprofile

Projekt: TIMIS flood / Dezember 2010

Profil-Nr.	145695
Modell-km	7.909
X-Maßstab	1 : 2000
Y-Maßstab	1 : 200
Gewässer-km AGE	7.909

Beauftragt durch

MINISTÈRE DE L'INTÉRIEUR ET À LA GRANDE RÉGION
Administration de la gestion de l'eau

Bearbeitet durch

Ernst Basler + Partner
Hydrotec
Ingenieurgesellschaft für Wasser und Umwelt mbH