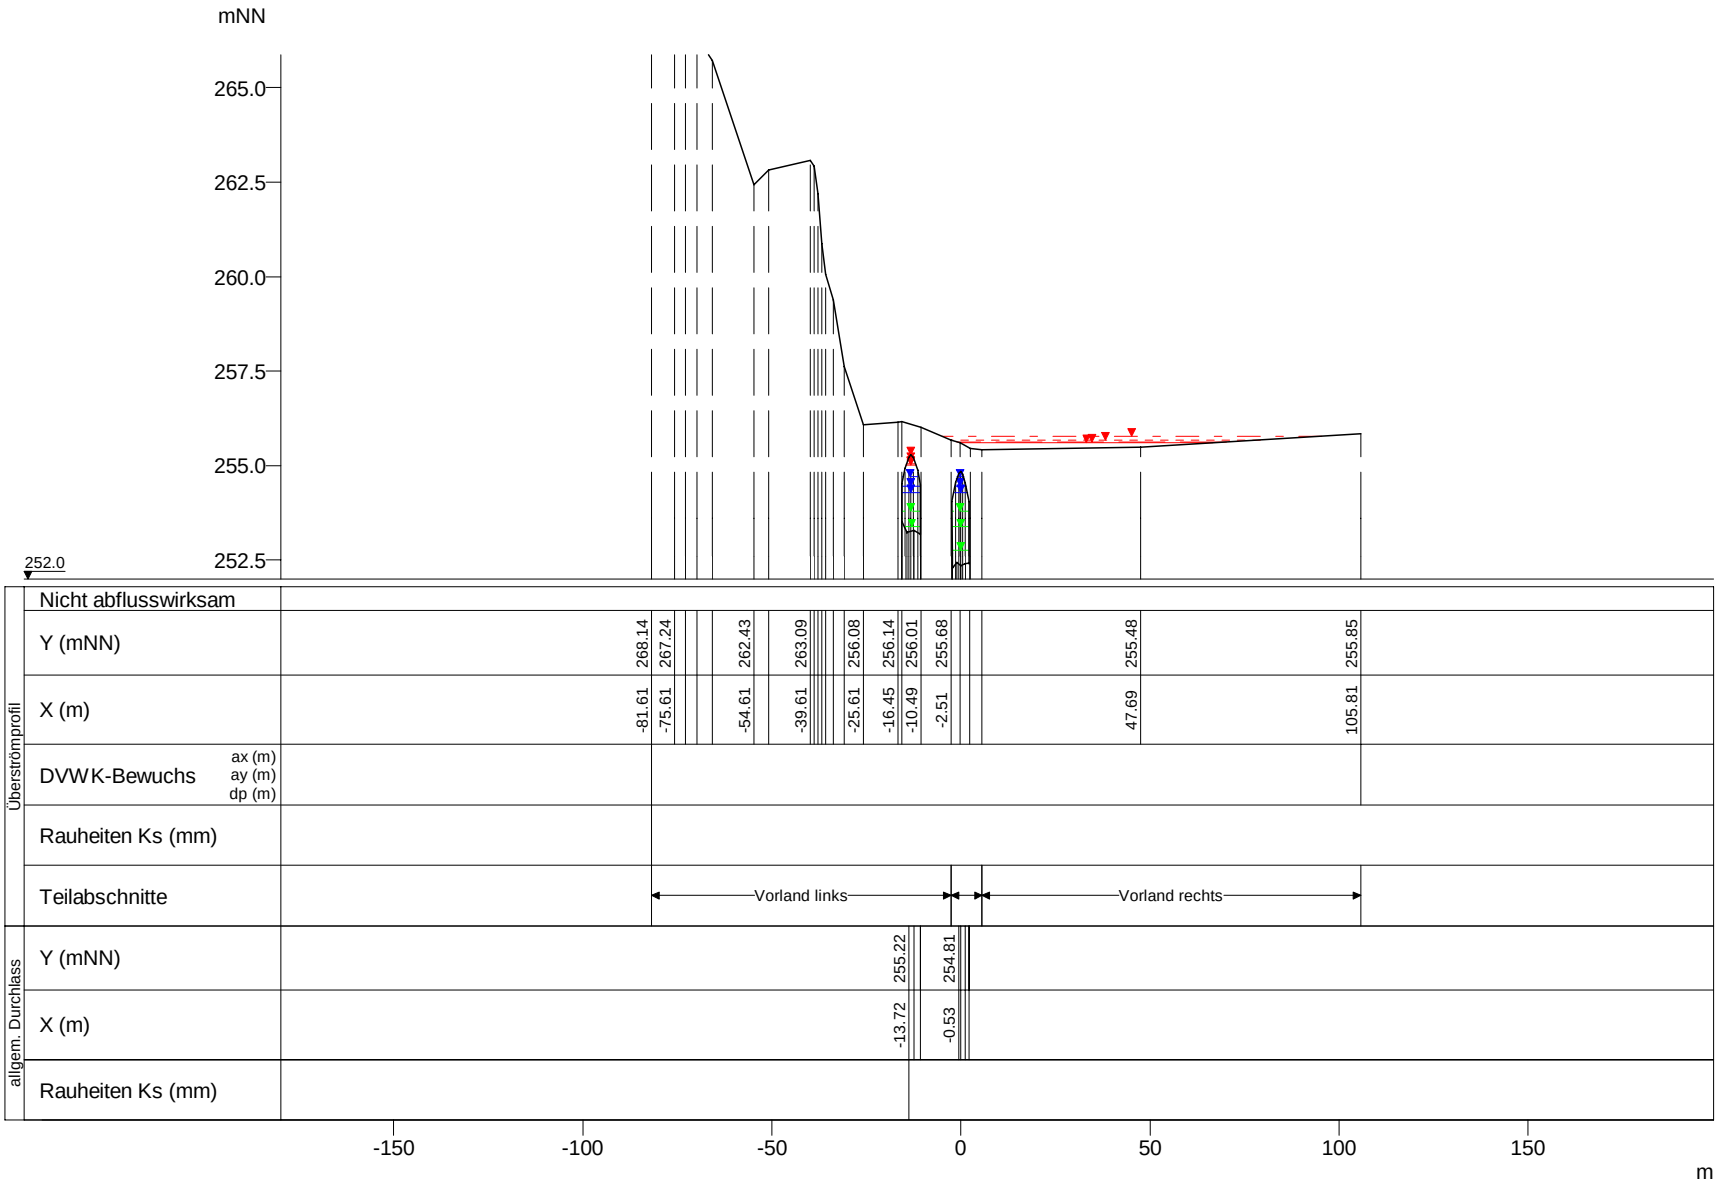

WSP [mNN]	Q [m³/s]
HQextrem 255.78	35.58
HQ200 255.68	17.72
HQ100 255.62	10.72
HQ50 255.60	8.55
HQextrem 255.27	51.32
HQ200 255.14	50.56
HQ100 255.03	51.35
HQ50 255.02	51.06
HQ25 254.70	50.22
HQ10 254.47	41.81
HQ5 254.28	34.81
MHQ 253.81	23.62
0,5*MHQ 253.39	11.81
0,1*MHQ 252.77	2.36

Weisse Ernz, Querprofile

Projekt: TIMIS flood / Dezember 2010

Profil-Nr.	145855
Modell-km	9.673
X-Maßstab	1 : 2000
Y-Maßstab	1 : 200
Gewässer-km AGE	9.673

Beauftragt durch

MINISTÈRE DE L'INTÉRIEUR ET À LA GRANDE RÉGION
Administration de la gestion de l'eau

Bearbeitet durch

Ernst Basler + Partner
Hydrotec
Ingenieurgesellschaft für Wasser und Umwelt mbH