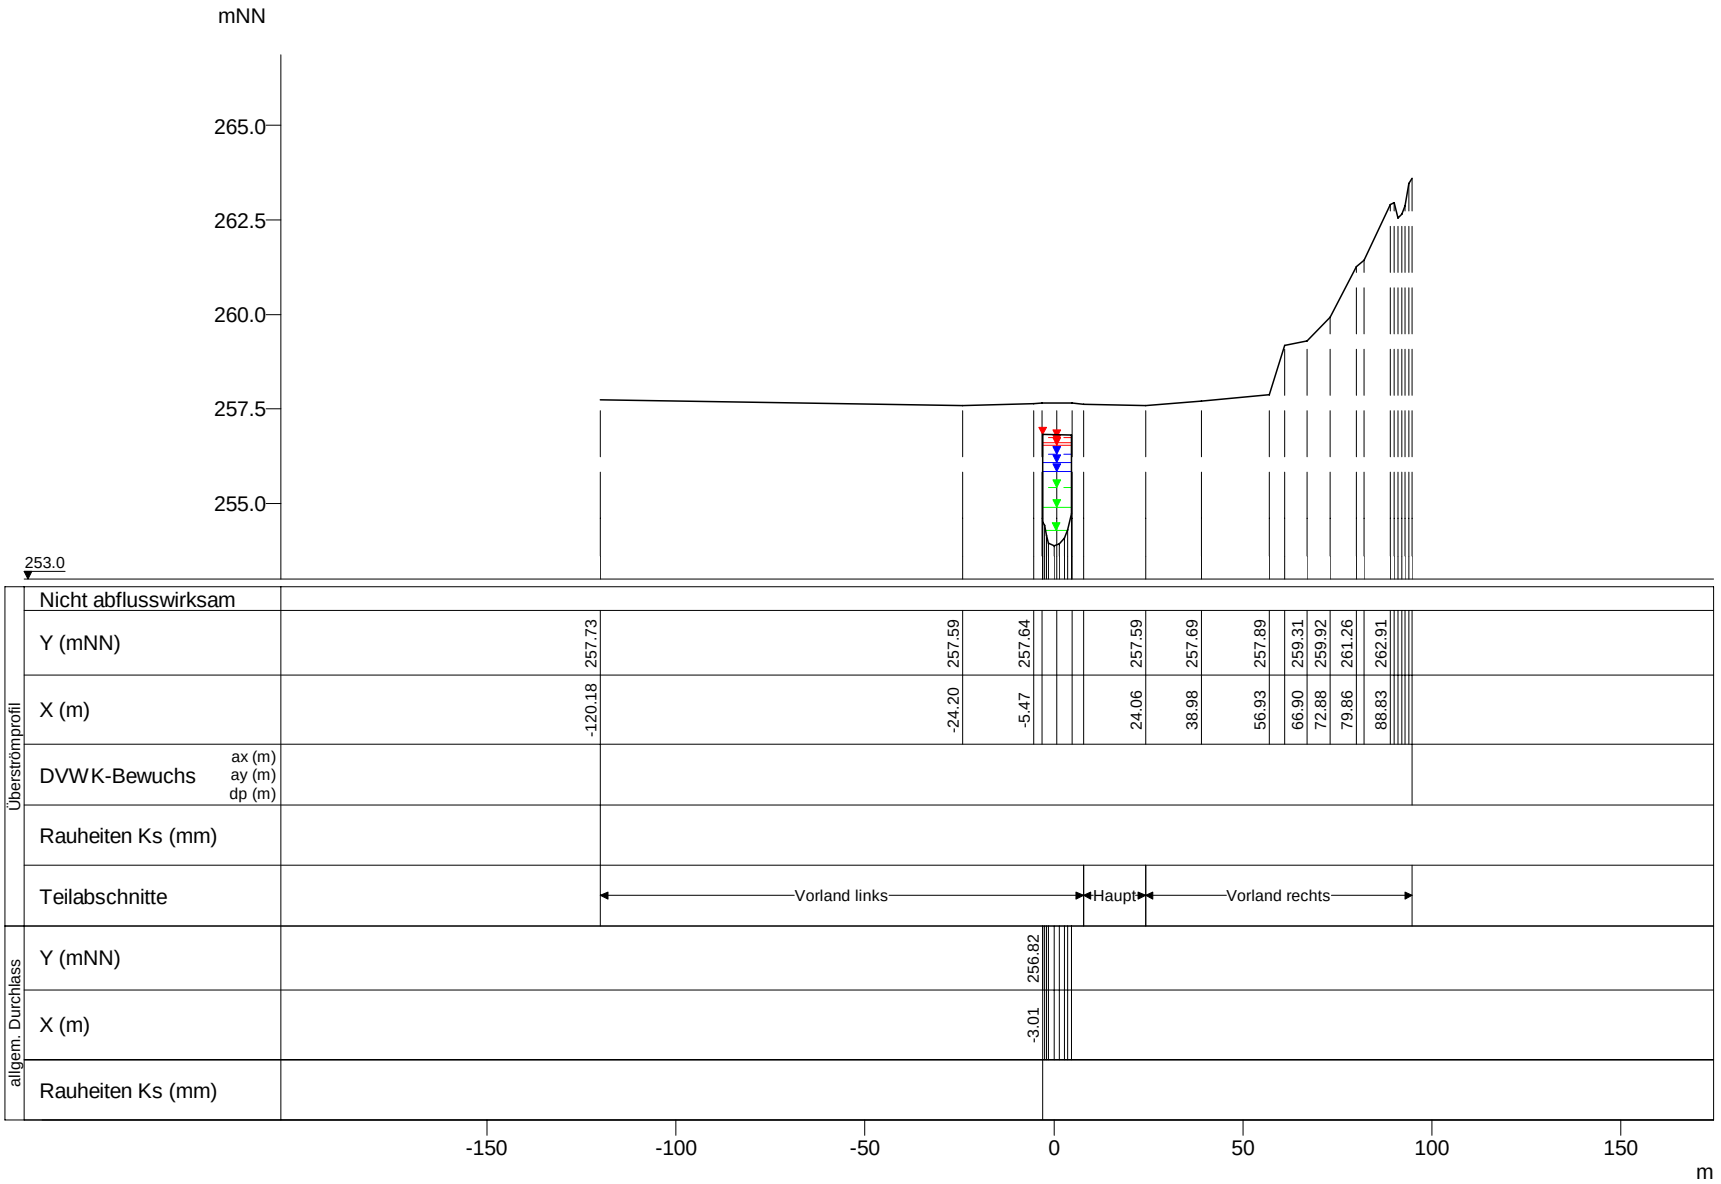

WSP [mNN]	Q [m³/s]
HQextrem 256.82	84.53
HQ200 256.73	66.42
HQ100 256.60	60.38
HQ50 256.54	57.99
HQ25 256.31	48.86
HQ10 256.08	40.68
HQ5 255.84	33.86
MHQ 255.43	22.98
0,5*MHQ 254.89	11.49
0,1*MHQ 254.29	2.30

Weisse Ernz, Querprofile

Projekt: TIMIS flood / Dezember 2010

Profil-Nr.	145905
Modell-km	10.101
X-Maßstab	1 : 2000
Y-Maßstab	1 : 200
Gewässer-km AGE	10.101

Beauftragt durch

MINISTÈRE DE L'INTÉRIEUR ET À LA GRANDE RÉGION
Administration de la gestion de l'eau

Bearbeitet durch

Ernst Basler + Partner
Hydrotec
Ingenieurgesellschaft für Wasser und Umwelt mbH