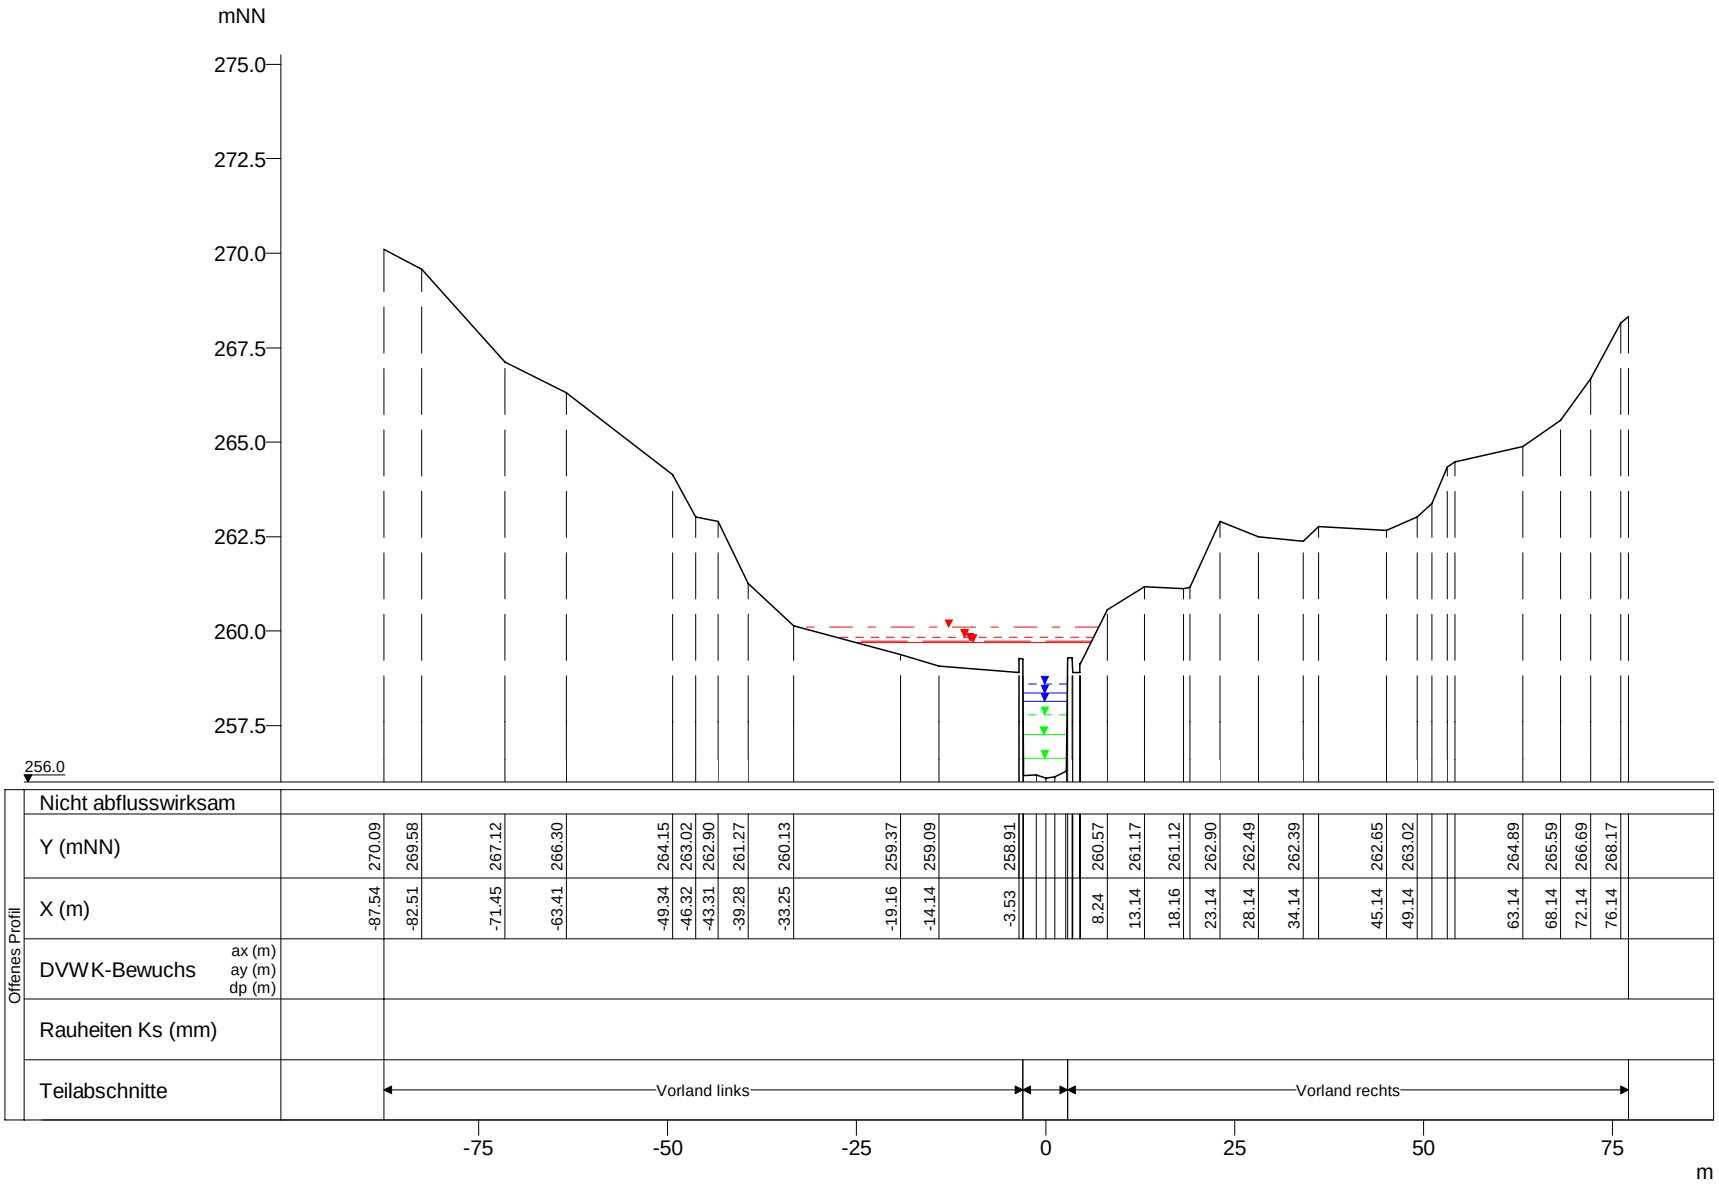

WSP [mNN]	Q [m³/s]
HQextrem 260.09	83.48
HQ200 259.84	65.59
HQ100 259.74	59.63
HQ50 259.70	57.27
HQ25 258.59	48.25
HQ10 258.35	40.17
HQ5 258.15	33.44
MHQ 257.78	22.69
0,5*MHQ 257.27	11.35
0,1*MHQ 256.64	2.27

Weisse Ernz, Querprofile

Projekt: TIMIS flood / Dezember 2010

Profil-Nr.	145990
Modell-km	10.707
X-Maßstab	1 : 1000
Y-Maßstab	1 : 200
Gewässer-km AGE	10.707

Beauftragt durch

MINISTÈRE DE L'INTÉRIEUR ET À LA GRANDE RÉGION
Administration de la gestion de l'eau

Bearbeitet durch

Ernst Basler + Partner
Hydrotec
Ingenieurgesellschaft für Wasser und Umwelt mbH