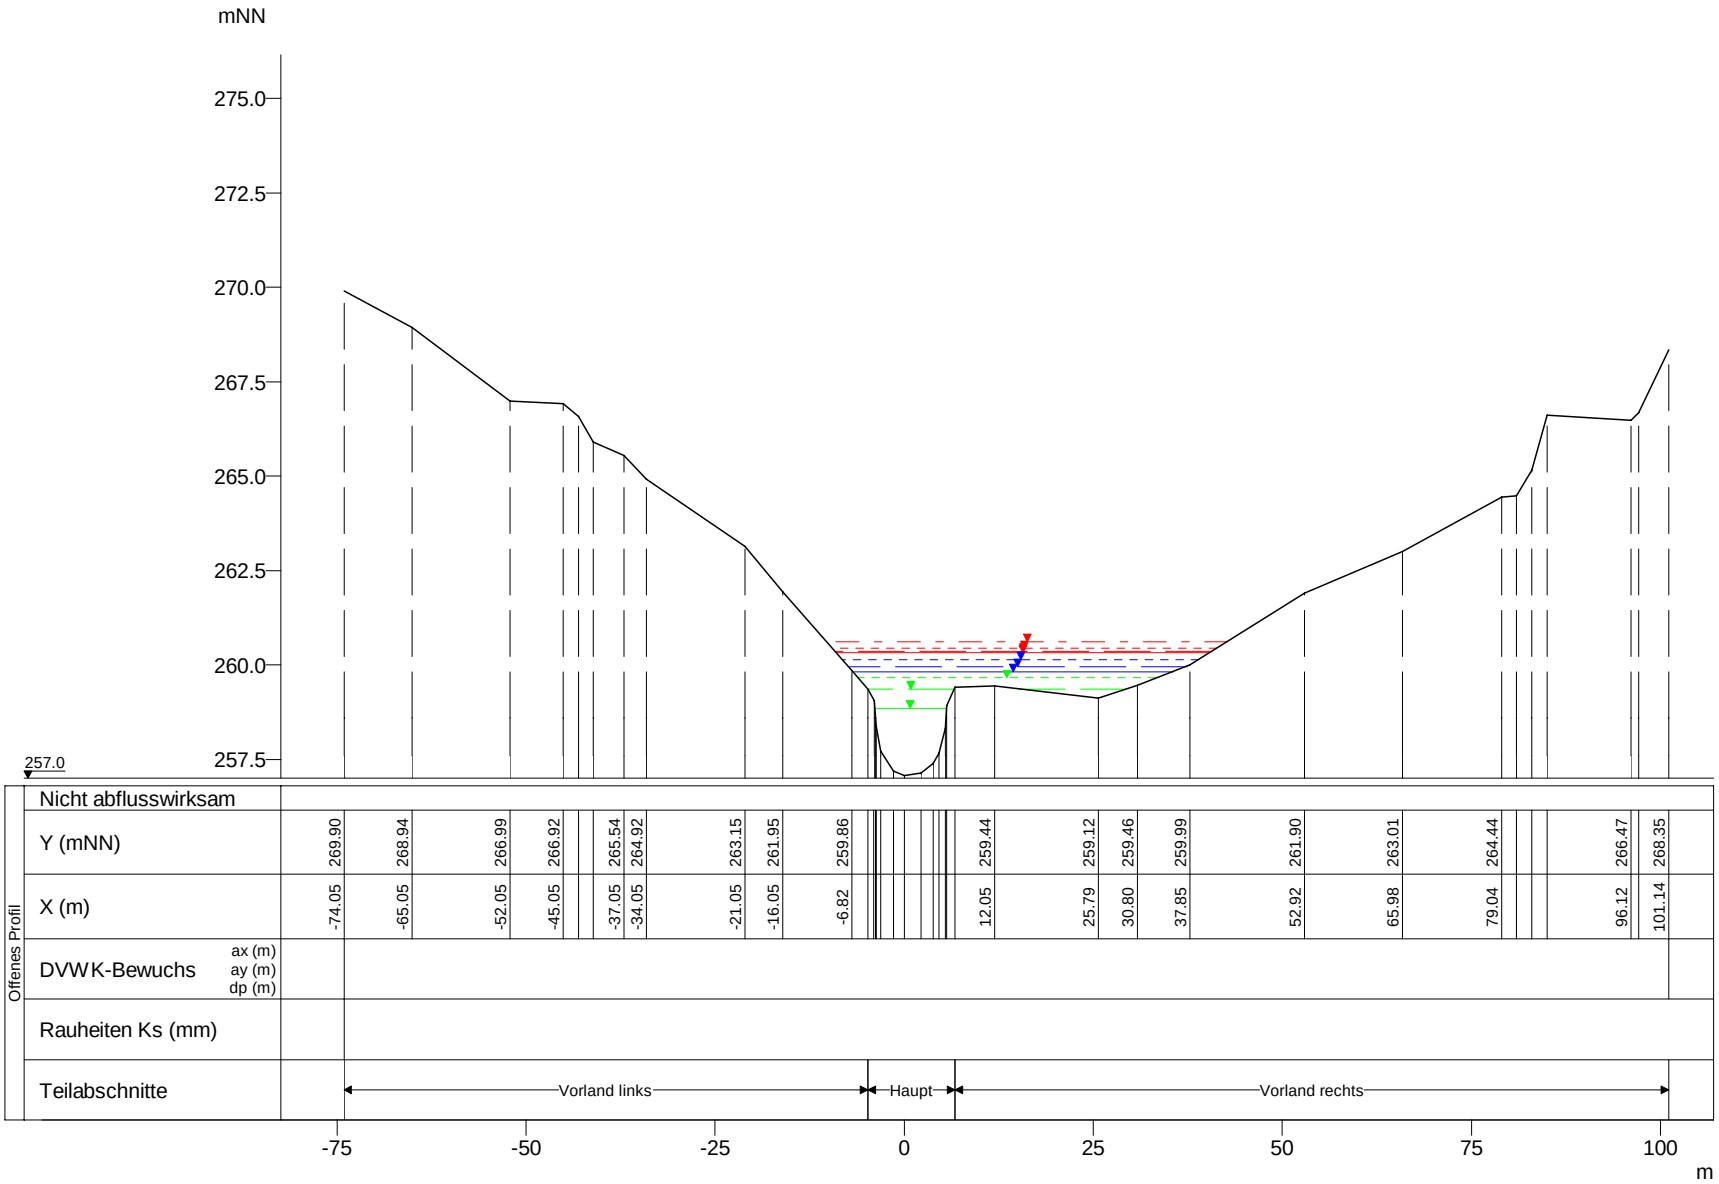

WSP [mNN]	Q [m³/s]
HQextrem 260.63	83.41
HQ200 260.43	65.54
HQ100 260.36	59.58
HQ50 260.33	57.23
HQ25 260.14	48.21
HQ10 259.96	40.14
HQ5 259.82	33.42
MHQ 259.66	22.67
0,5*MHQ 259.37	11.34
0,1*MHQ 258.86	2.27

Offenes Profil

Nicht abflusswirksam																							
Y (mNN)	269.90	268.94	266.99	266.92	265.54	264.92	263.15	261.95	259.86	259.44	259.12	259.46	259.99	261.90	263.01	264.44	266.47	268.35					
X (m)	-74.05	-65.05	-52.05	-45.05	-37.05	-34.05	-21.05	-16.05	-6.82	12.05	25.79	30.80	37.85	52.92	65.98	79.04	96.12	101.14					
DVWK-Bewuchs ax (m) ay (m) dp (m)																							
Rauheiten Ks (mm)																							
Teilabschnitte		Vorland links								Haupt				Vorland rechts									

Weisse Ernz, Querprofile

Projekt: TIMIS flood / Dezember 2010

Profil-Nr.	146010
Modell-km	10.864
X-Maßstab	1 : 1000
Y-Maßstab	1 : 200
Gewässer-km AGE	10.864

Beauftragt durch

MINISTÈRE DE L'INTÉRIEUR ET À LA GRANDE RÉGION
Administration de la gestion de l'eau

Bearbeitet durch

Ernst Basler + Partner
Hydrotec
Ingenieurgesellschaft für Wasser und Umwelt mbH