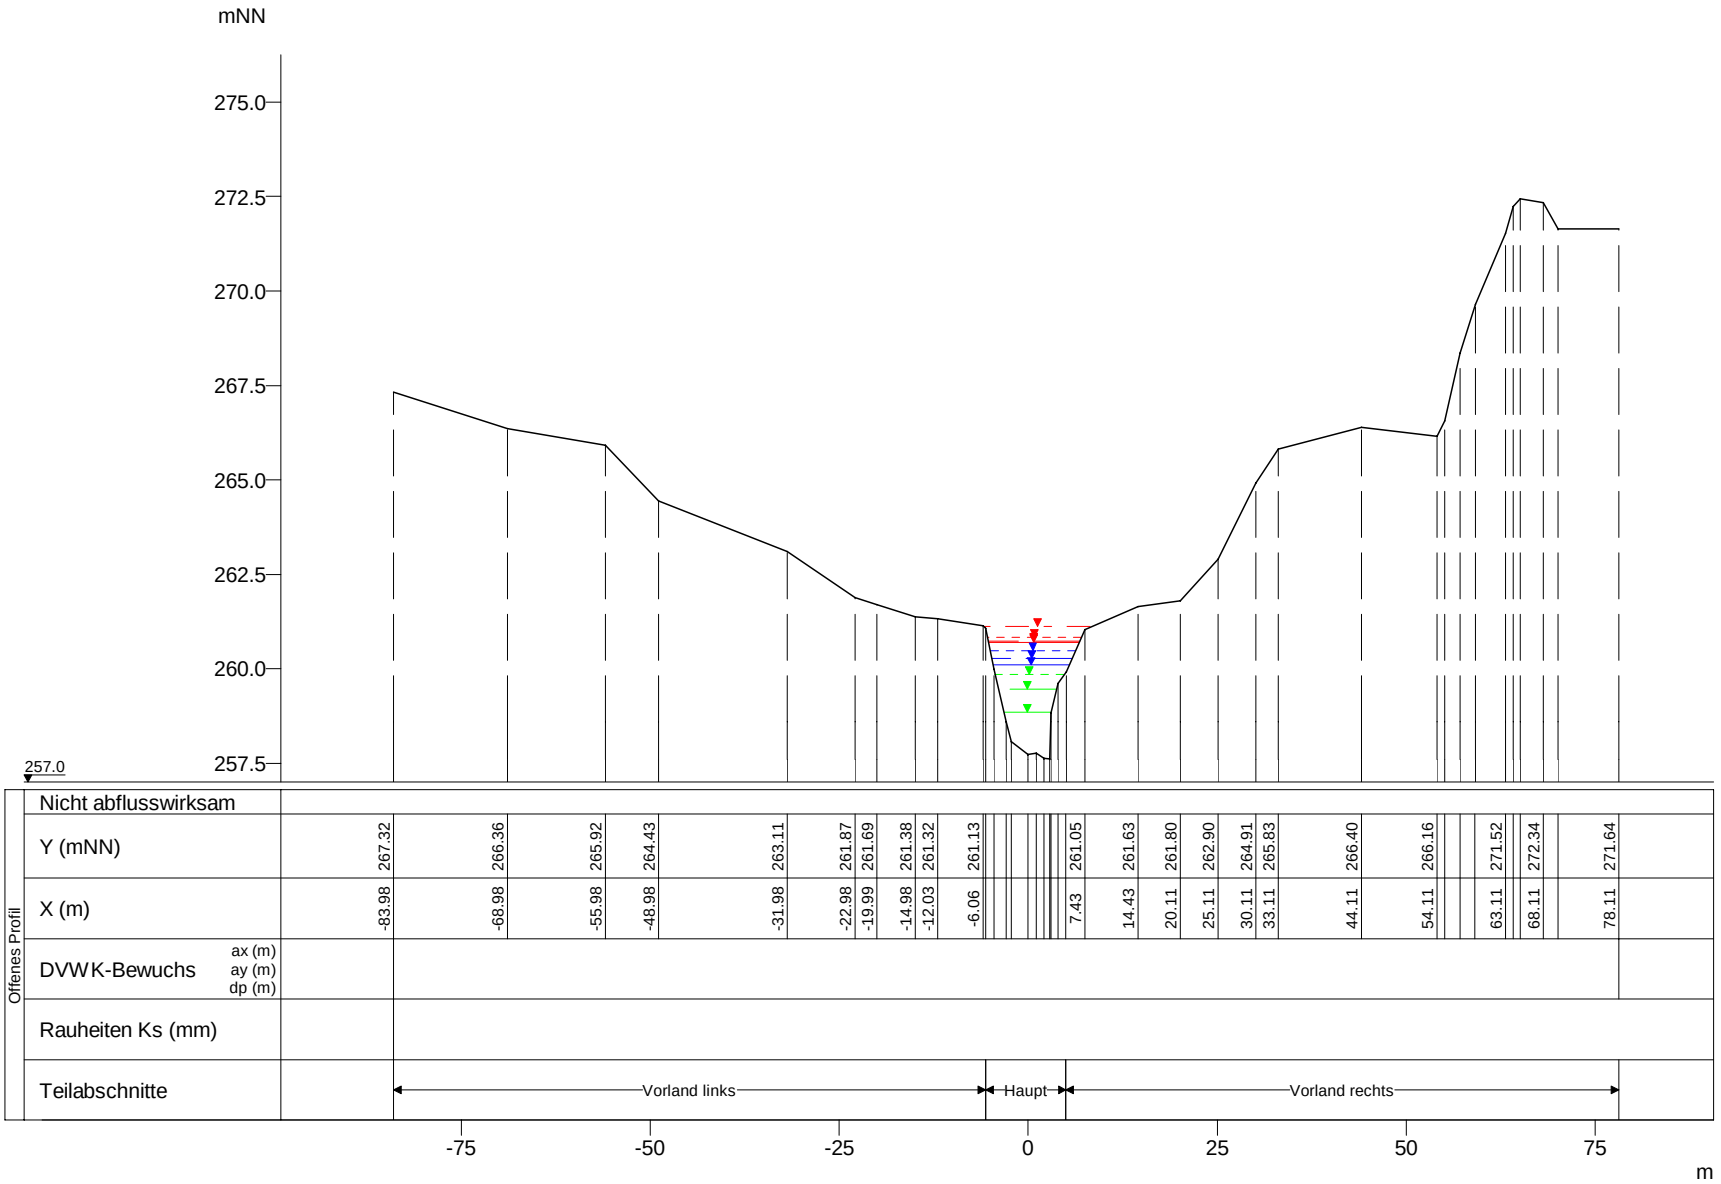

WSP [mNN]	Q [m³/s]
HQextrem 261.11	83.20
HQ200 260.84	65.37
HQ100 260.73	59.43
HQ50 260.69	57.08
HQ25 260.48	48.09
HQ10 260.27	40.04
HQ5 260.11	33.33
MHQ 259.85	22.61
0,5*MHQ 259.46	11.31
0,1*MHQ 258.86	2.26

Weisse Ernz, Querprofile

Projekt: TIMIS flood / Dezember 2010

Profil-Nr.	146020
Modell-km	11.048
X-Maßstab	1 : 1000
Y-Maßstab	1 : 200
Gewässer-km AGE	11.048

Beauftragt durch

MINISTÈRE DE L'INTÉRIEUR ET À LA GRANDE RÉGION
Administration de la gestion de l'eau

Bearbeitet durch

Ernst Basler + Partner
Hydrotec
Ingenieurgesellschaft für Wasser und Umwelt mbH