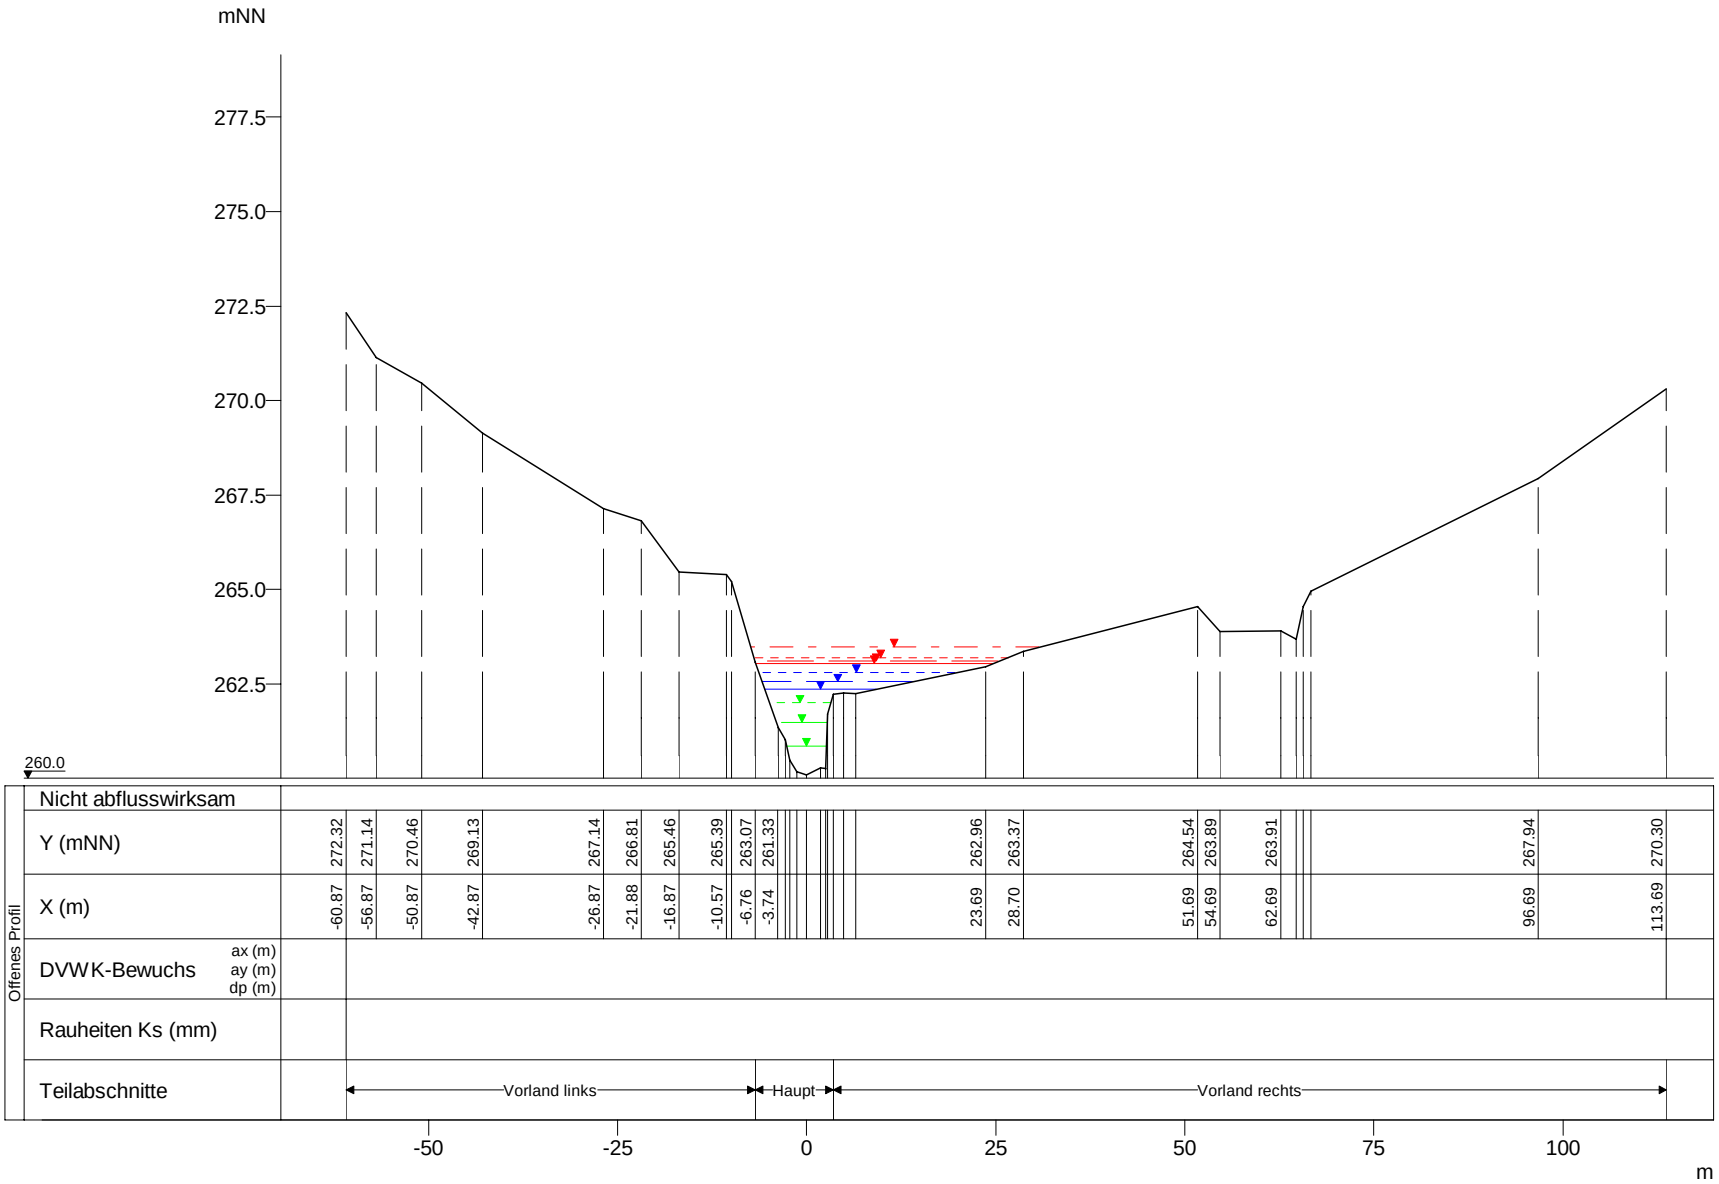

WSP [mNN]	Q [m³/s]
HQextrem 263.47	82.00
HQ200 263.21	64.43
HQ100 263.09	58.57
HQ50 263.04	56.26
HQ25 262.79	47.40
HQ10 262.56	39.46
HQ5 262.36	32.85
MHQ 262.00	22.29
0,5*MHQ 261.48	11.15
0,1*MHQ 260.85	2.23

Weisse Ernz, Querprofile

Projekt: TIMIS flood / Dezember 2010

Profil-Nr.	146070
Modell-km	11.679
X-Maßstab	1 : 1000
Y-Maßstab	1 : 200
Gewässer-km AGE	11.679

Beauftragt durch

MINISTÈRE DE L'INTÉRIEUR ET À LA GRANDE RÉGION
Administration de la gestion de l'eau

Bearbeitet durch

Ernst Basler + Partner
Hydrotec
Ingenieurgesellschaft für Wasser und Umwelt mbH