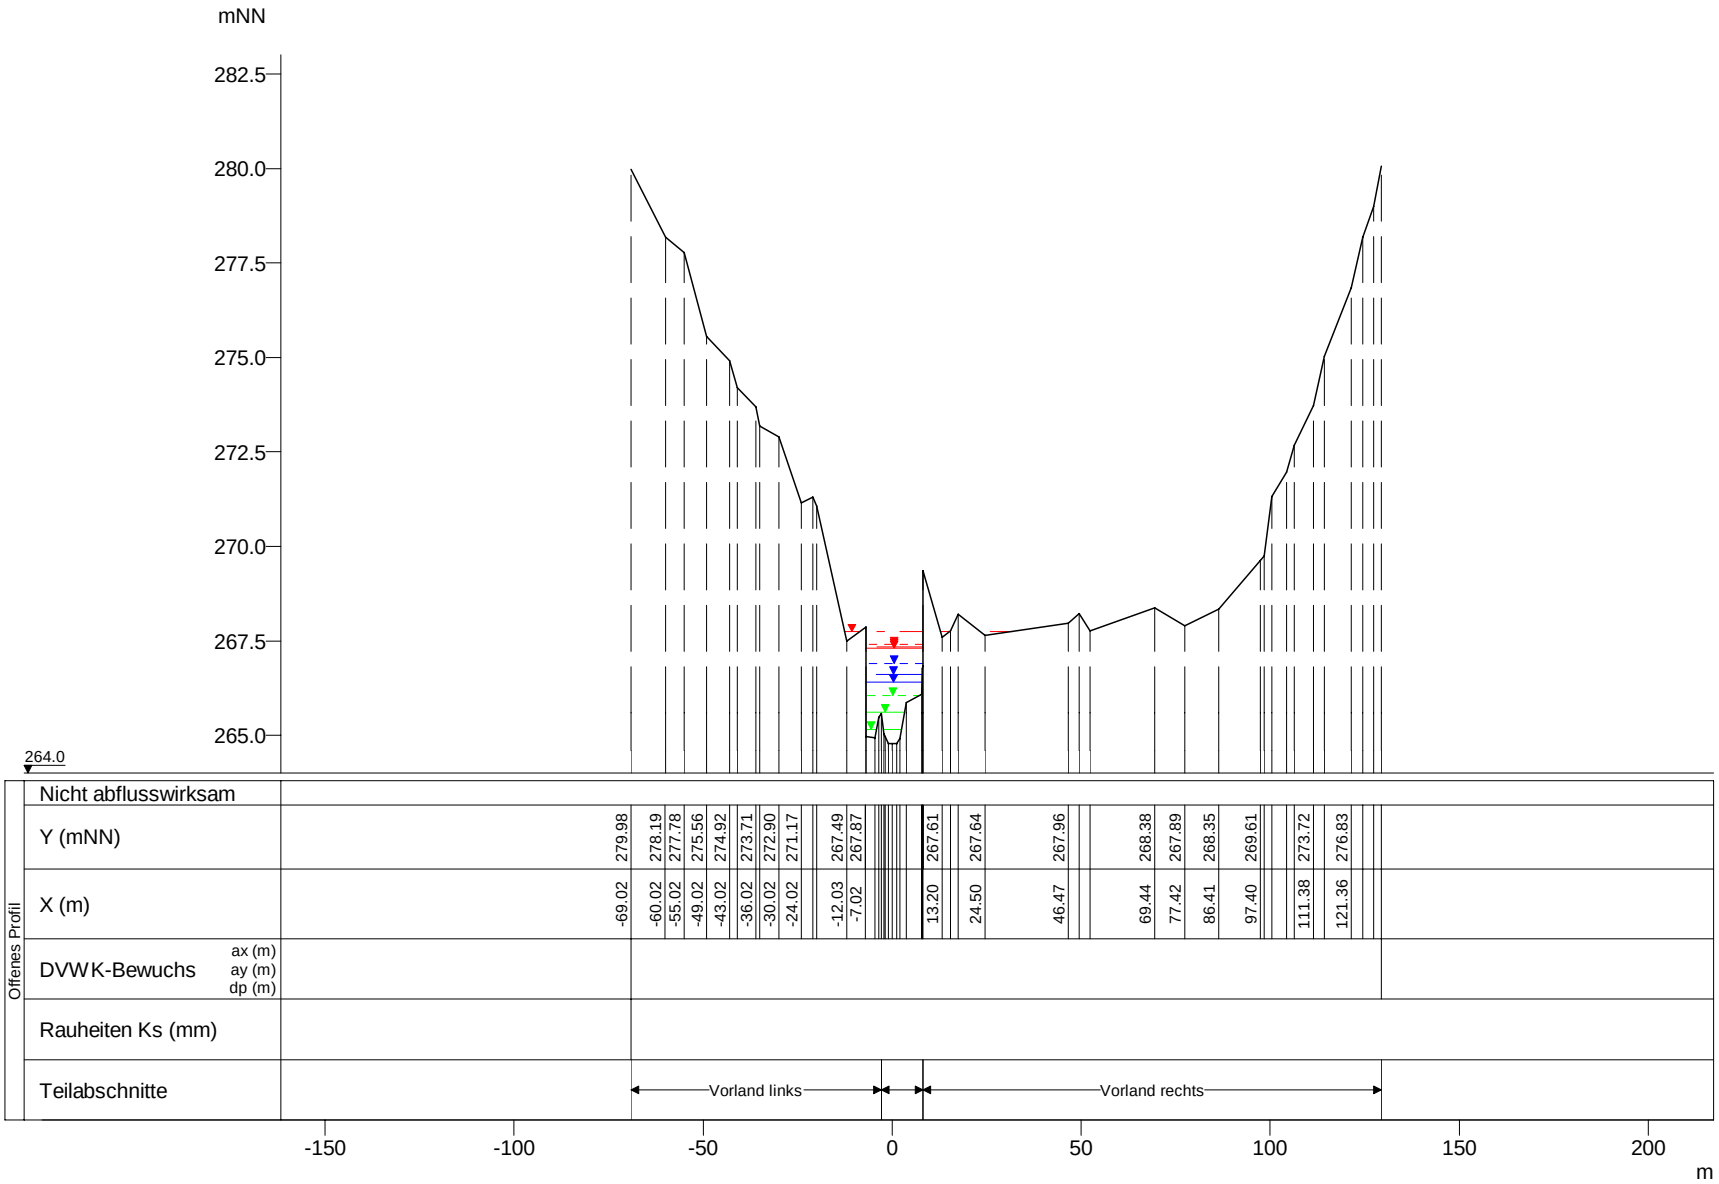


| WSP [mNN] | Q [m³/s] |
|---|---|
| HQextrem 267.75 | 80.18 |
| HQ200 267.41 | 63.00 |
| HQ100 267.33 | 57.27 |
| HQ50 267.30 | 55.01 |
| HQ25 266.90 | 46.34 |
| HQ10 266.62 | 38.58 |
| HQ5 266.40 | 32.12 |
| MHQ 266.06 | 21.79 |
| 0,5*MHQ 265.62 | 10.90 |
| 0,1*MHQ 265.15 | 2.18 |

Weisse Ernz, Querprofile

Projekt: TIMIS flood / Dezember 2010

| | |
|---|---|
| Profil-Nr. | 146160 |
| Modell-km | 12.590 |
| X-Maßstab | 1 : 2000 |
| Y-Maßstab | 1 : 200 |
| Gewässer-km AGE | 12.590 |

Beauftragt durch

MINISTÈRE DE L'INTÉRIEUR ET À LA GRANDE RÉGION
Administration de la gestion de l'eau

Bearbeitet durch

Ernst Basler + Partner
Hydrotec
Ingenieurgesellschaft für Wasser und Umwelt mbH