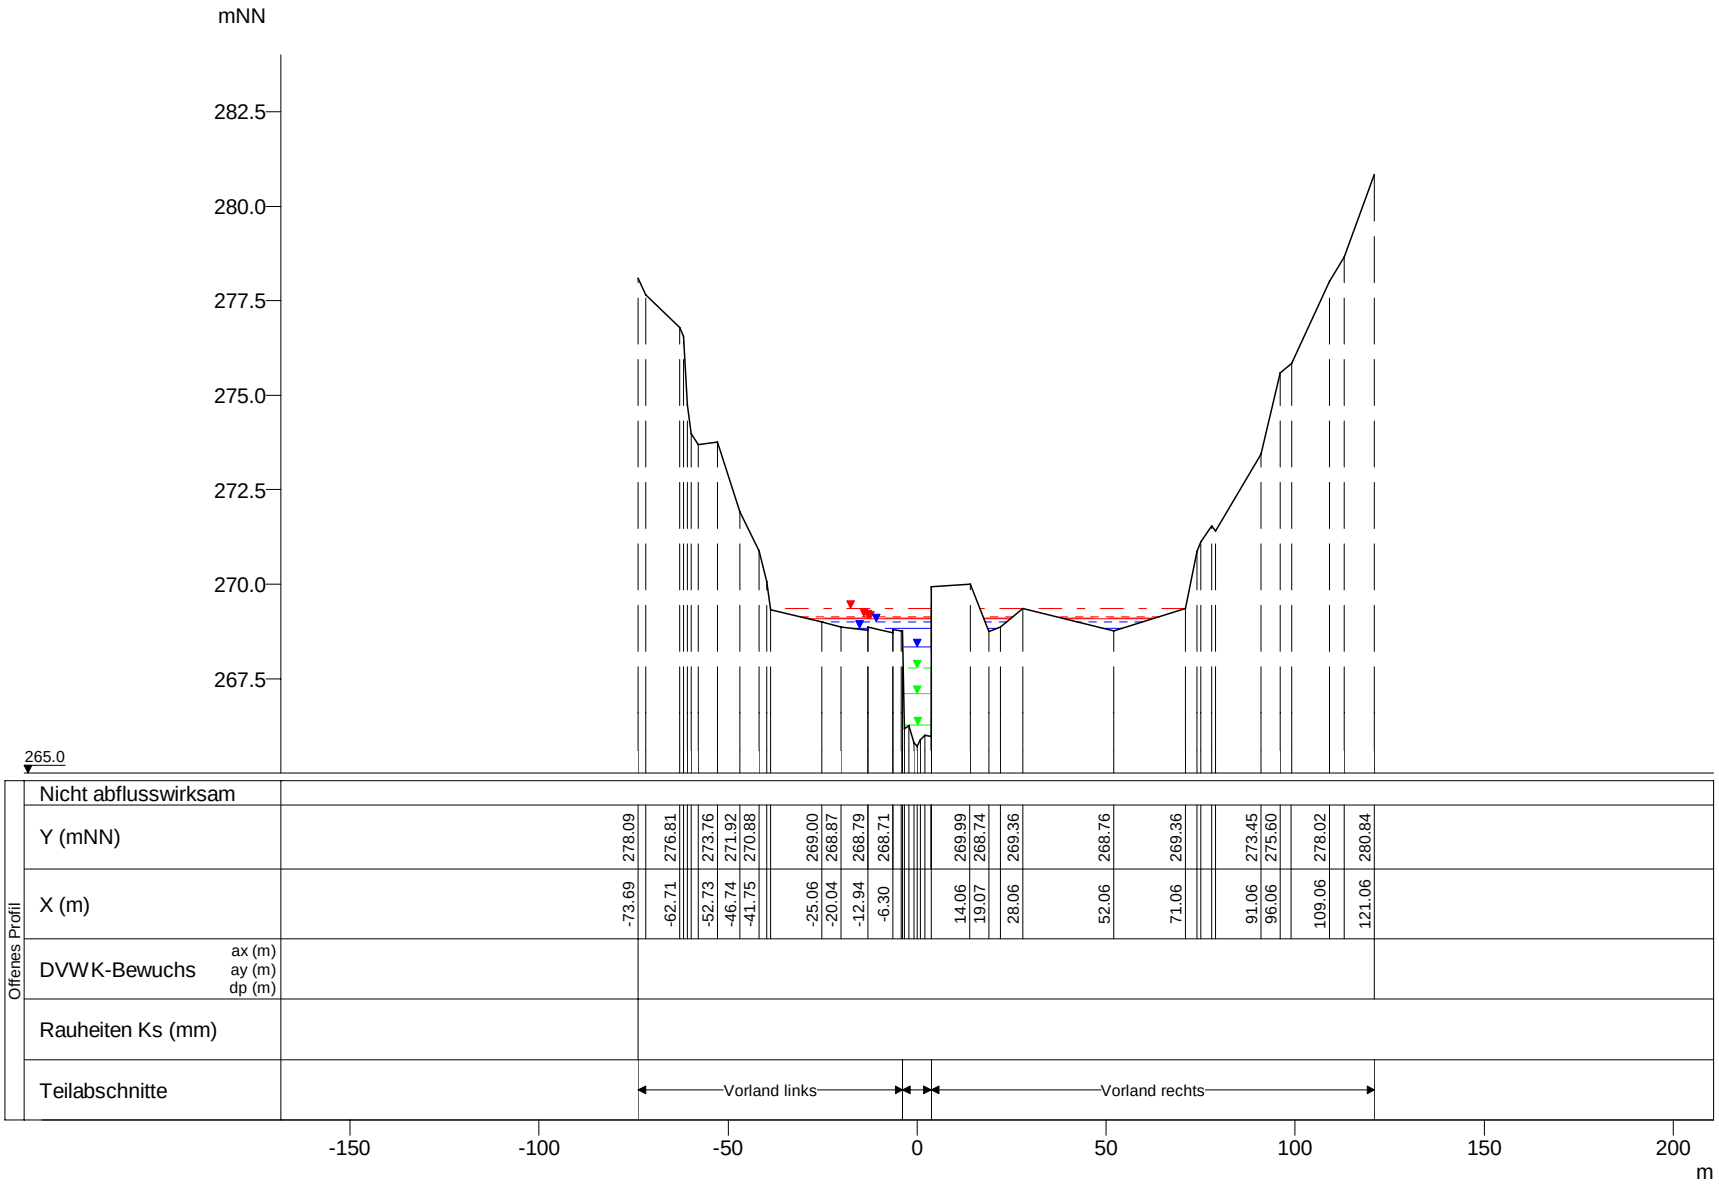

WSP [mNN]	Q [m³/s]
HQextrem 269.36	80.01
HQ200 269.15	62.86
HQ100 269.10	57.15
HQ50 269.08	54.89
HQ25 269.00	46.25
HQ10 268.83	38.50
HQ5 268.33	32.05
MHQ 267.79	21.75
0,5*MHQ 267.10	10.88
0,1*MHQ 266.29	2.18

Weisse Ernz, Querprofile

Projekt: TIMIS flood / Dezember 2010

Profil-Nr.	146210
Modell-km	12.777
X-Maßstab	1 : 2000
Y-Maßstab	1 : 200
Gewässer-km AGE	12.777

Beauftragt durch

MINISTÈRE DE L'INTÉRIEUR ET À LA GRANDE RÉGION
Administration de la gestion de l'eau

Bearbeitet durch

Ernst Basler + Partner
Hydrotec
Ingenieurgesellschaft für Wasser und Umwelt mbH