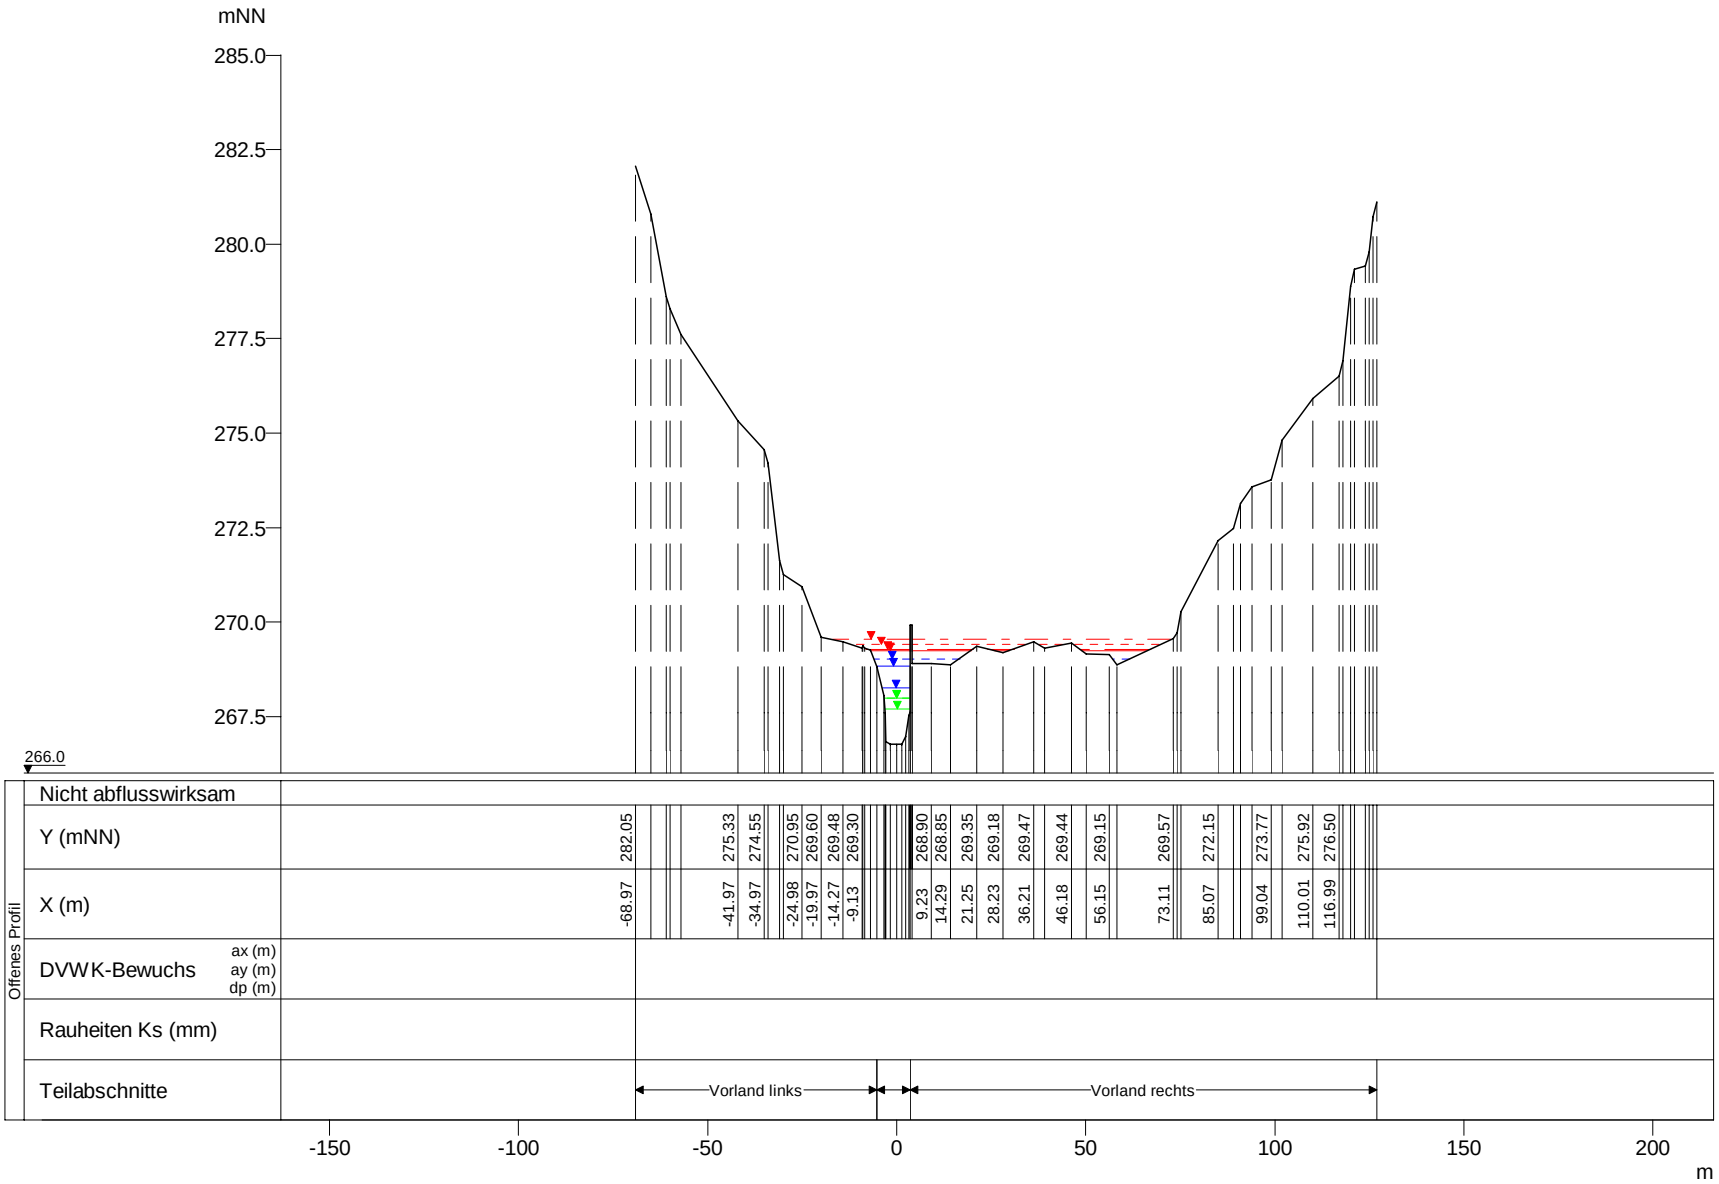

WSP [mNN]	Q [m³/s]
HQextrem 269.54	79.98
HQ200 269.39	62.84
HQ100 269.29	57.13
HQ50 269.24	54.87
HQ25 269.03	46.23
HQ10 268.84	38.49
HQ5 268.27	32.04
MHQ 267.99	21.74
0,5*MHQ 267.98	10.87
0,1*MHQ 267.70	2.17

Weisse Ernz, Querprofile

Projekt: TIMIS flood / Dezember 2010

Profil-Nr.	146220
Modell-km	12.808
X-Maßstab	1 : 2000
Y-Maßstab	1 : 200
Gewässer-km AGE	12.808

Beauftragt durch

MINISTÈRE DE L'INTÉRIEUR ET À LA GRANDE RÉGION
Administration de la gestion de l'eau

Bearbeitet durch

Ernst Basler + Partner
Hydrotec
Ingenieurgesellschaft für Wasser und Umwelt mbH