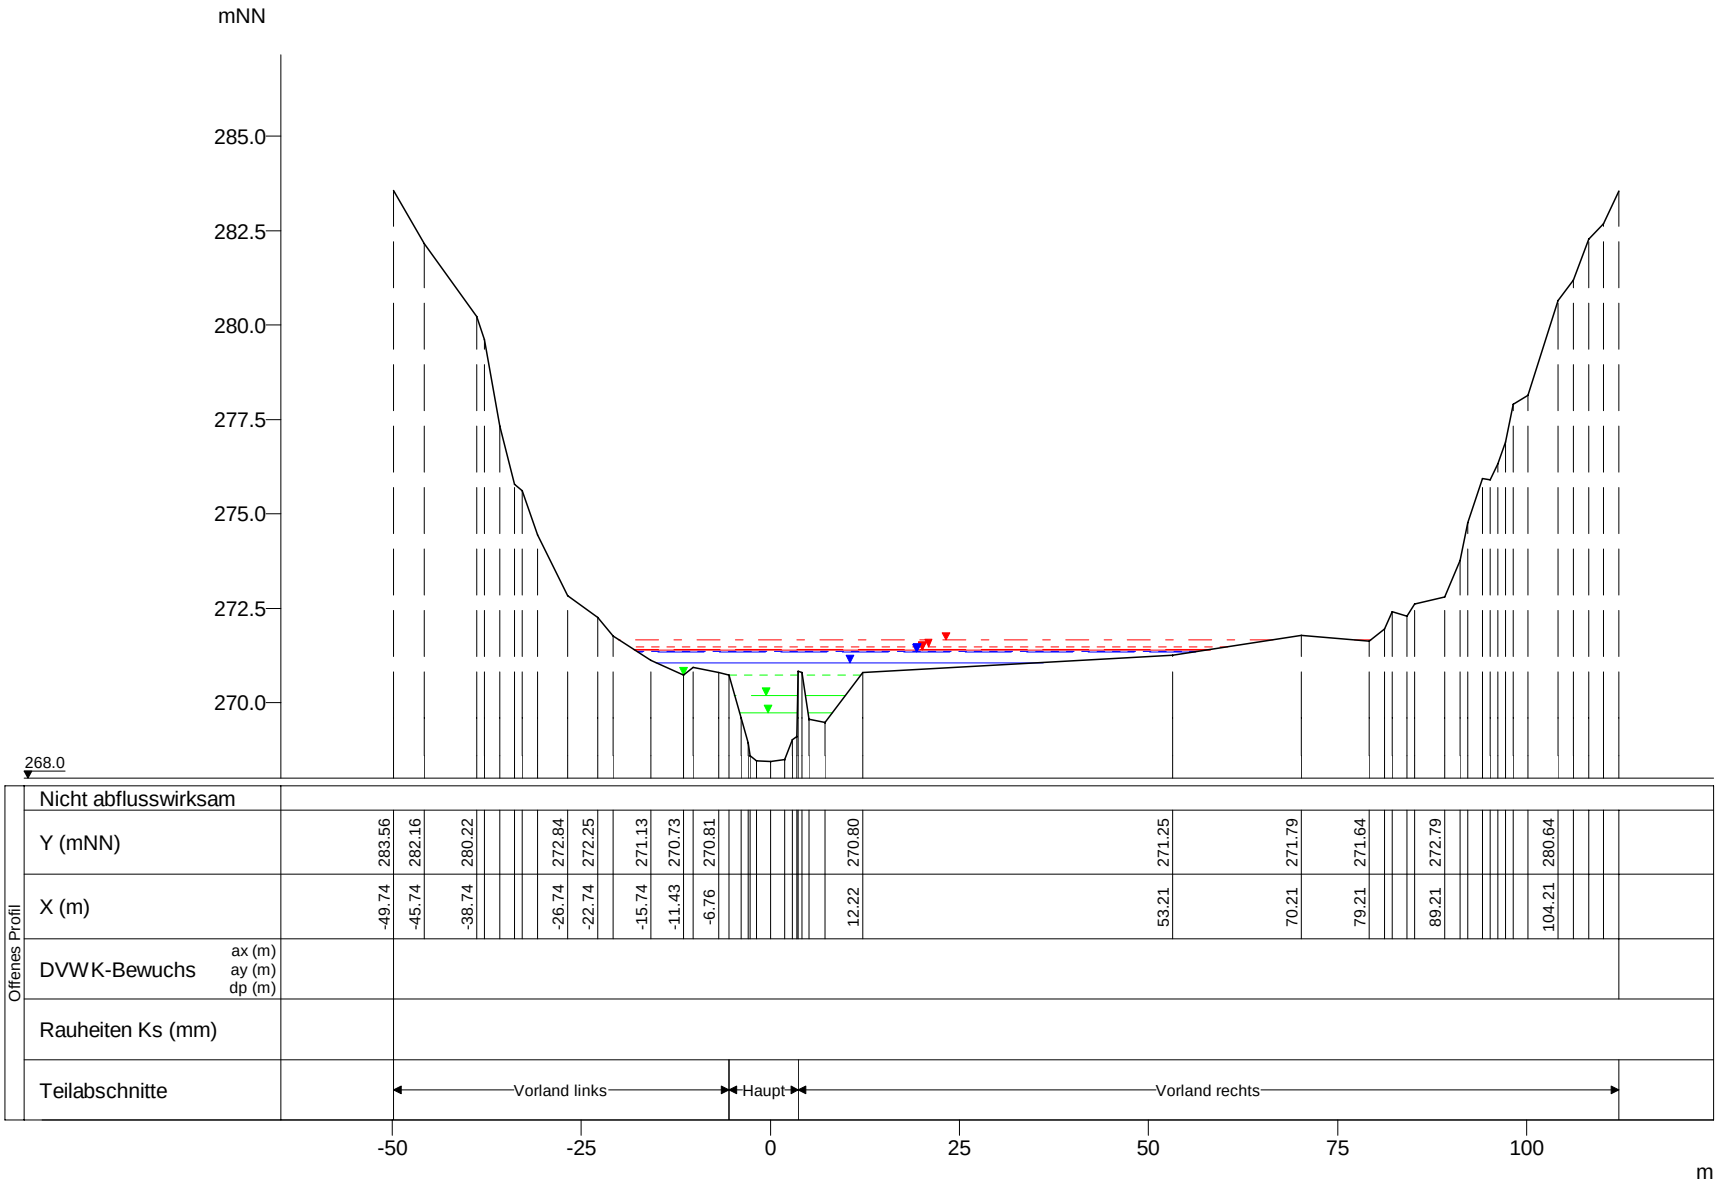

WSP [mNN]	Q [m³/s]
HQextrem 271.67	75.92
HQ200 271.48	59.65
HQ100 271.42	54.23
HQ50 271.41	52.09
HQ25 271.35	43.88
HQ10 271.34	36.54
HQ5 271.06	30.42
MHQ 270.75	20.64
0,5*MHQ 270.20	10.32
0,1*MHQ 269.75	2.06

Weisse Ernz, Querprofile

Projekt: TIMIS flood / Dezember 2010

Profil-Nr.	146300
Modell-km	13.154
X-Maßstab	1 : 1000
Y-Maßstab	1 : 200
Gewässer-km AGE	13.154

Beauftragt durch

MINISTÈRE DE L'INTÉRIEUR ET À LA GRANDE RÉGION
Administration de la gestion de l'eau

Bearbeitet durch

Ernst Basler + Partner
Hydrotec
Ingenieurgesellschaft für Wasser und Umwelt mbH