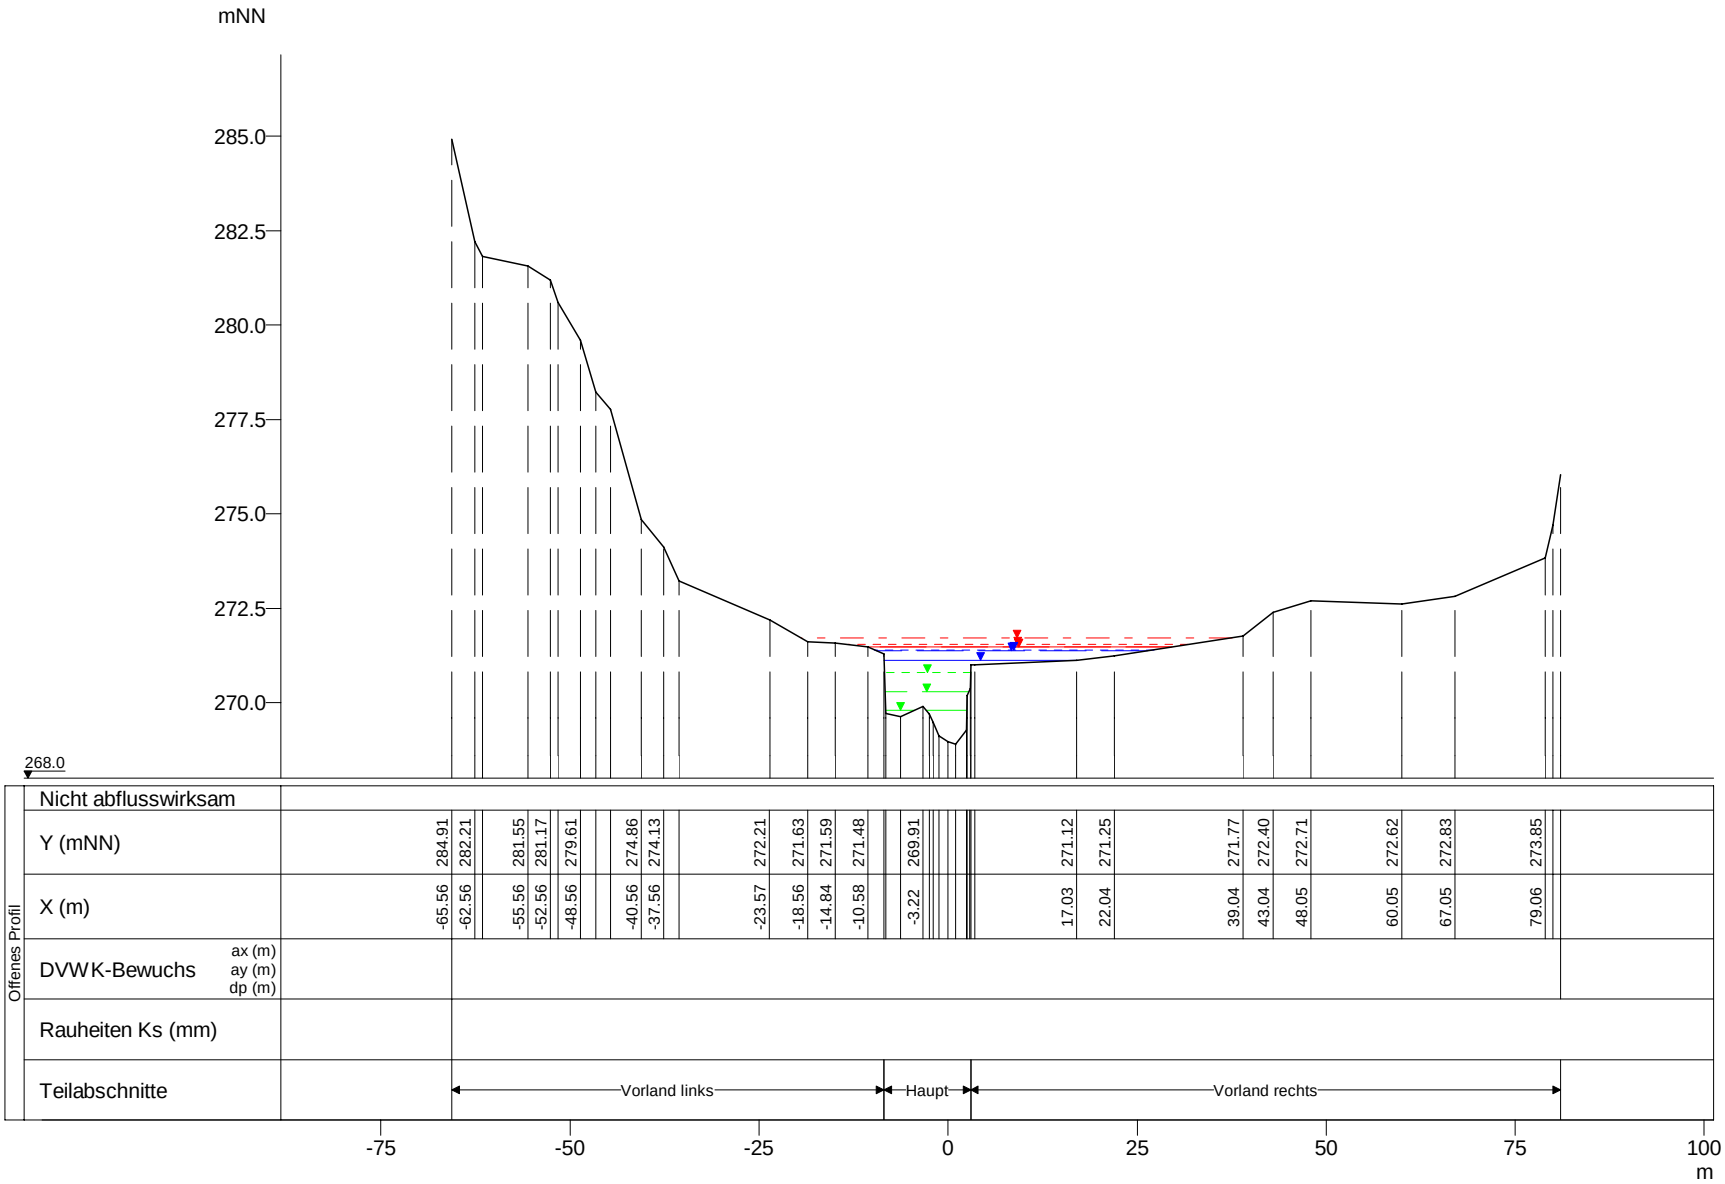

WSP [mNN]	Q [m³/s]
HQextrem 271.72	75.91
HQ200 271.54	59.64
HQ100 271.48	54.22
HQ50 271.47	52.07
HQ25 271.41	43.87
HQ10 271.38	36.52
HQ5 271.12	30.41
MHQ 270.81	20.63
0,5*MHQ 270.30	10.32
0,1*MHQ 269.80	2.06

Weisse Ernz, Querprofile

Projekt: TIMIS flood / Dezember 2010

Profil-Nr.	146310
Modell-km	13.243
X-Maßstab	1 : 1000
Y-Maßstab	1 : 200
Gewässer-km AGE	13.243

Beauftragt durch

MINISTÈRE DE L'INTÉRIEUR ET À LA GRANDE RÉGION
Administration de la gestion de l'eau

Bearbeitet durch

Ernst Basler + Partner
Hydrotec
Ingenieurgesellschaft für Wasser und Umwelt mbH