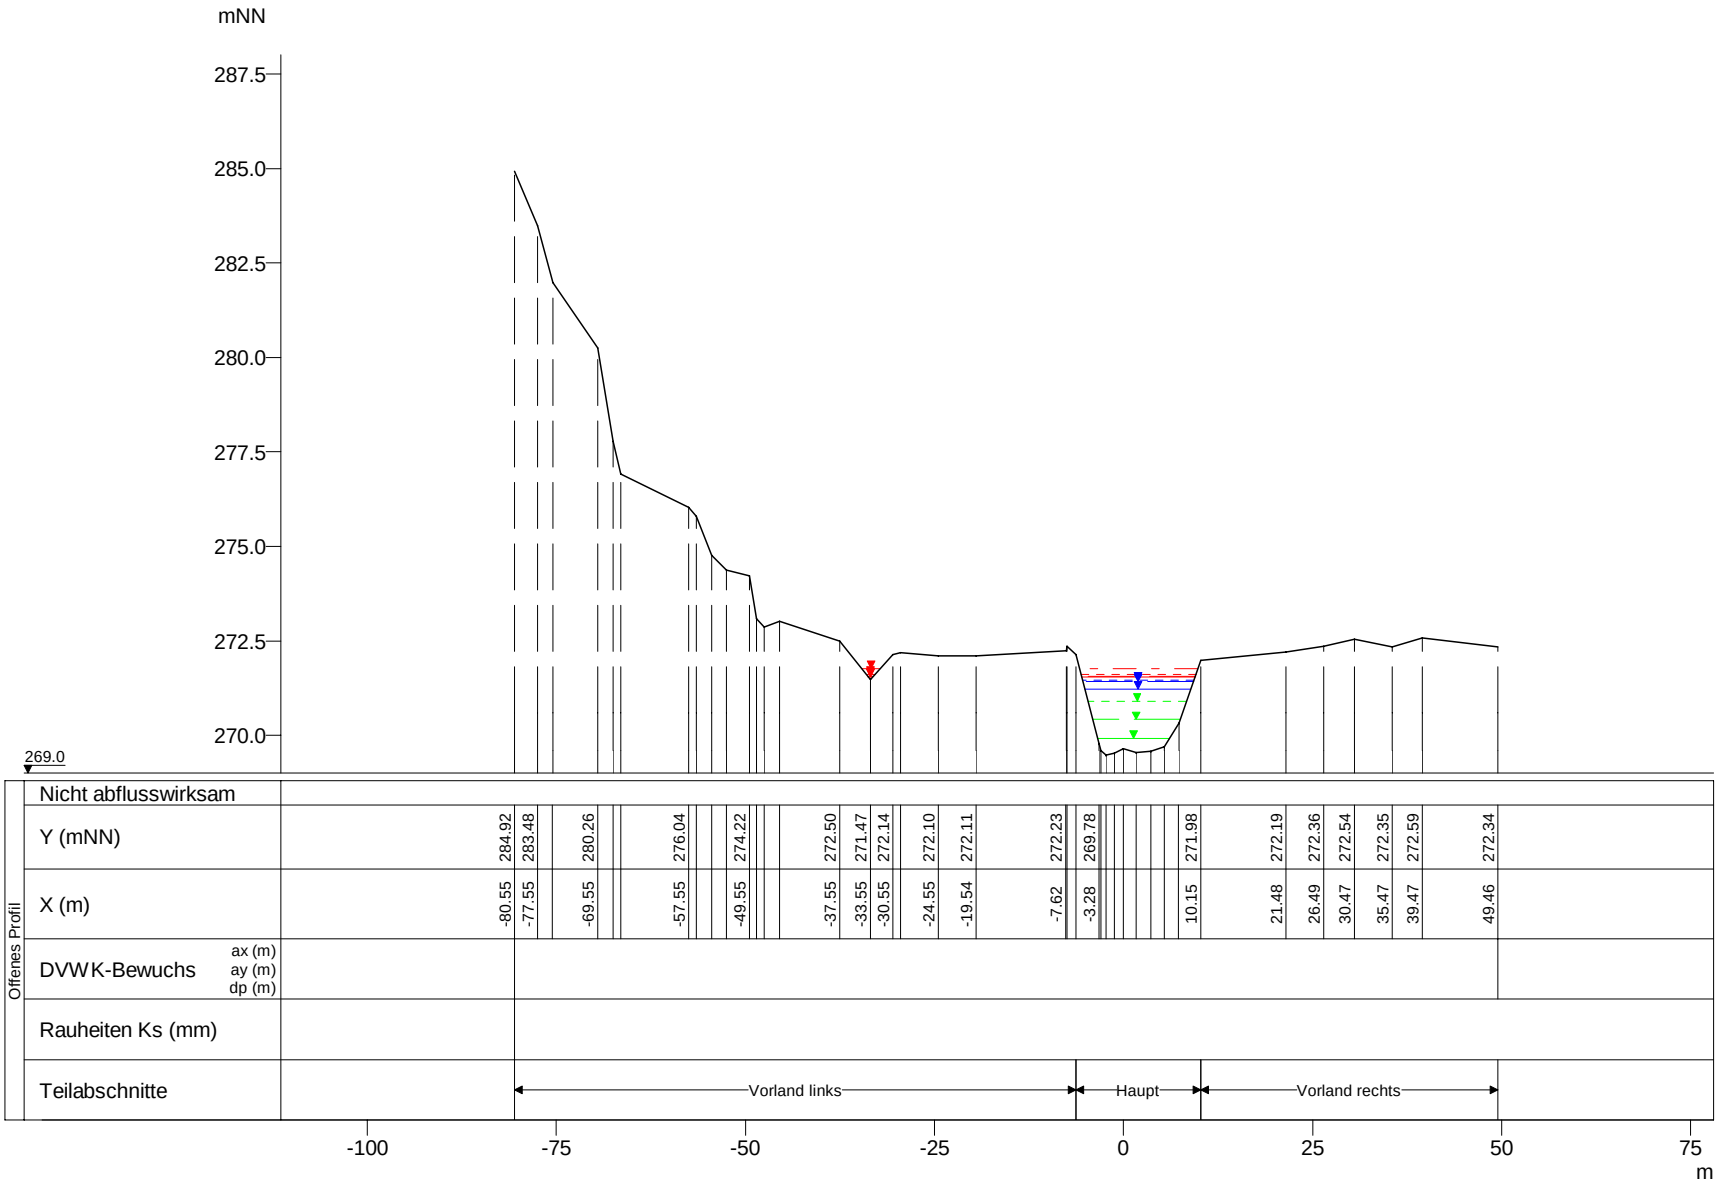

WSP [mNN]	Q [m³/s]
HQextrem 271.77	75.84
HQ200 271.61	59.59
HQ100 271.55	54.17
HQ50 271.54	52.03
HQ25 271.47	43.83
HQ10 271.43	36.49
HQ5 271.23	30.38
MHQ 270.90	20.61
0,5*MHQ 270.42	10.31
0,1*MHQ 269.91	2.06

Weisse Ernz, Querprofile

Projekt: TIMIS flood / Dezember 2010

Profil-Nr.	146320
Modell-km	13.299
X-Maßstab	1 : 1000
Y-Maßstab	1 : 200
Gewässer-km AGE	13.299

Beauftragt durch

MINISTÈRE DE L'INTÉRIEUR ET À LA GRANDE RÉGION
Administration de la gestion de l'eau

Bearbeitet durch

Ernst Basler + Partner
Hydrotec
Ingenieurgesellschaft für Wasser und Umwelt mbH