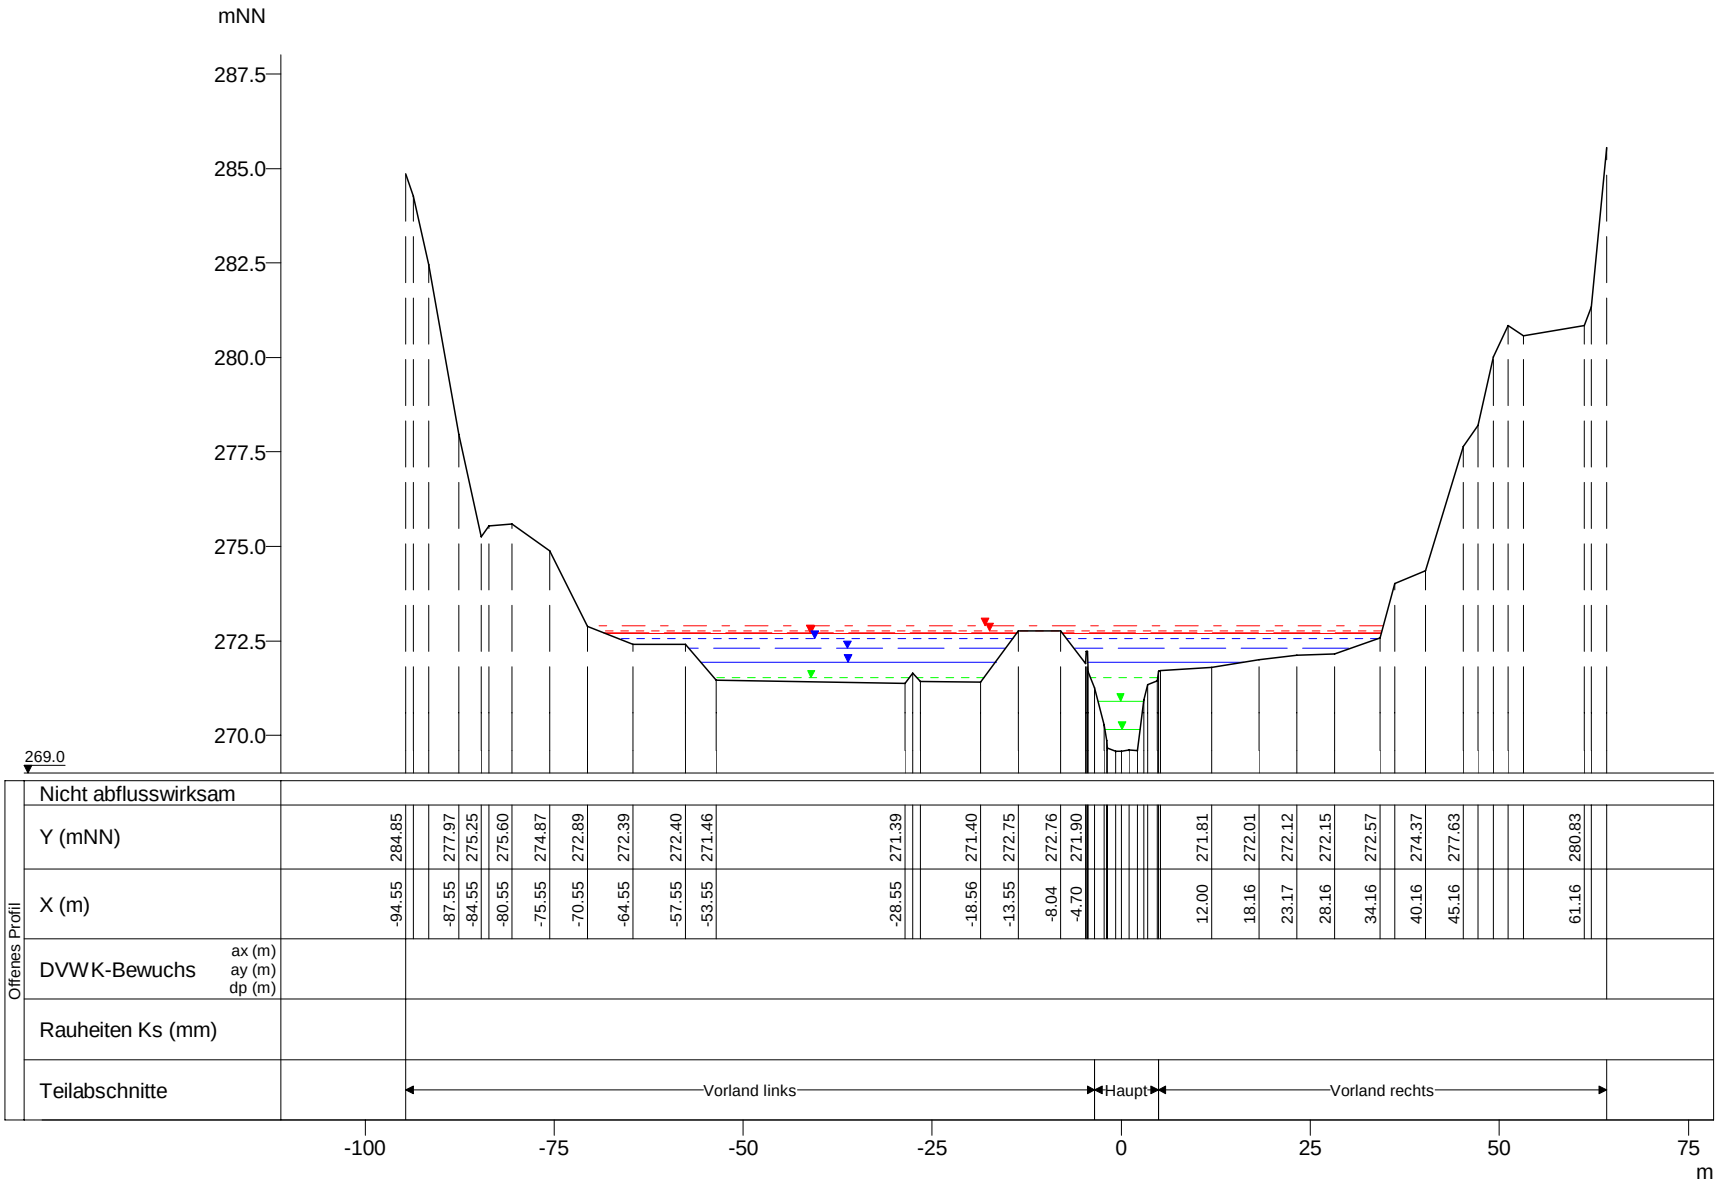

WSP [mNN]	Q [m³/s]
HQextrem 272.90	75.80
HQ200 272.77	59.55
HQ100 272.72	54.14
HQ50 272.70	52.00
HQ25 272.56	43.81
HQ10 272.29	36.48
HQ5 271.94	30.37
MHQ 271.51	20.60
0,5*MHQ 270.89	10.30
0,1*MHQ 270.15	2.06

Weisse Ernz, Querprofile

Projekt: TIMIS flood / Dezember 2010

Profil-Nr.	146340
Modell-km	13.414
X-Maßstab	1 : 1000
Y-Maßstab	1 : 200
Gewässer-km AGE	13.414

Beauftragt durch

MINISTÈRE DE L'INTÉRIEUR ET À LA GRANDE RÉGION
Administration de la gestion de l'eau

Bearbeitet durch

Ernst Basler + Partner
Hydrotec
Ingenieurgesellschaft für Wasser und Umwelt mbH