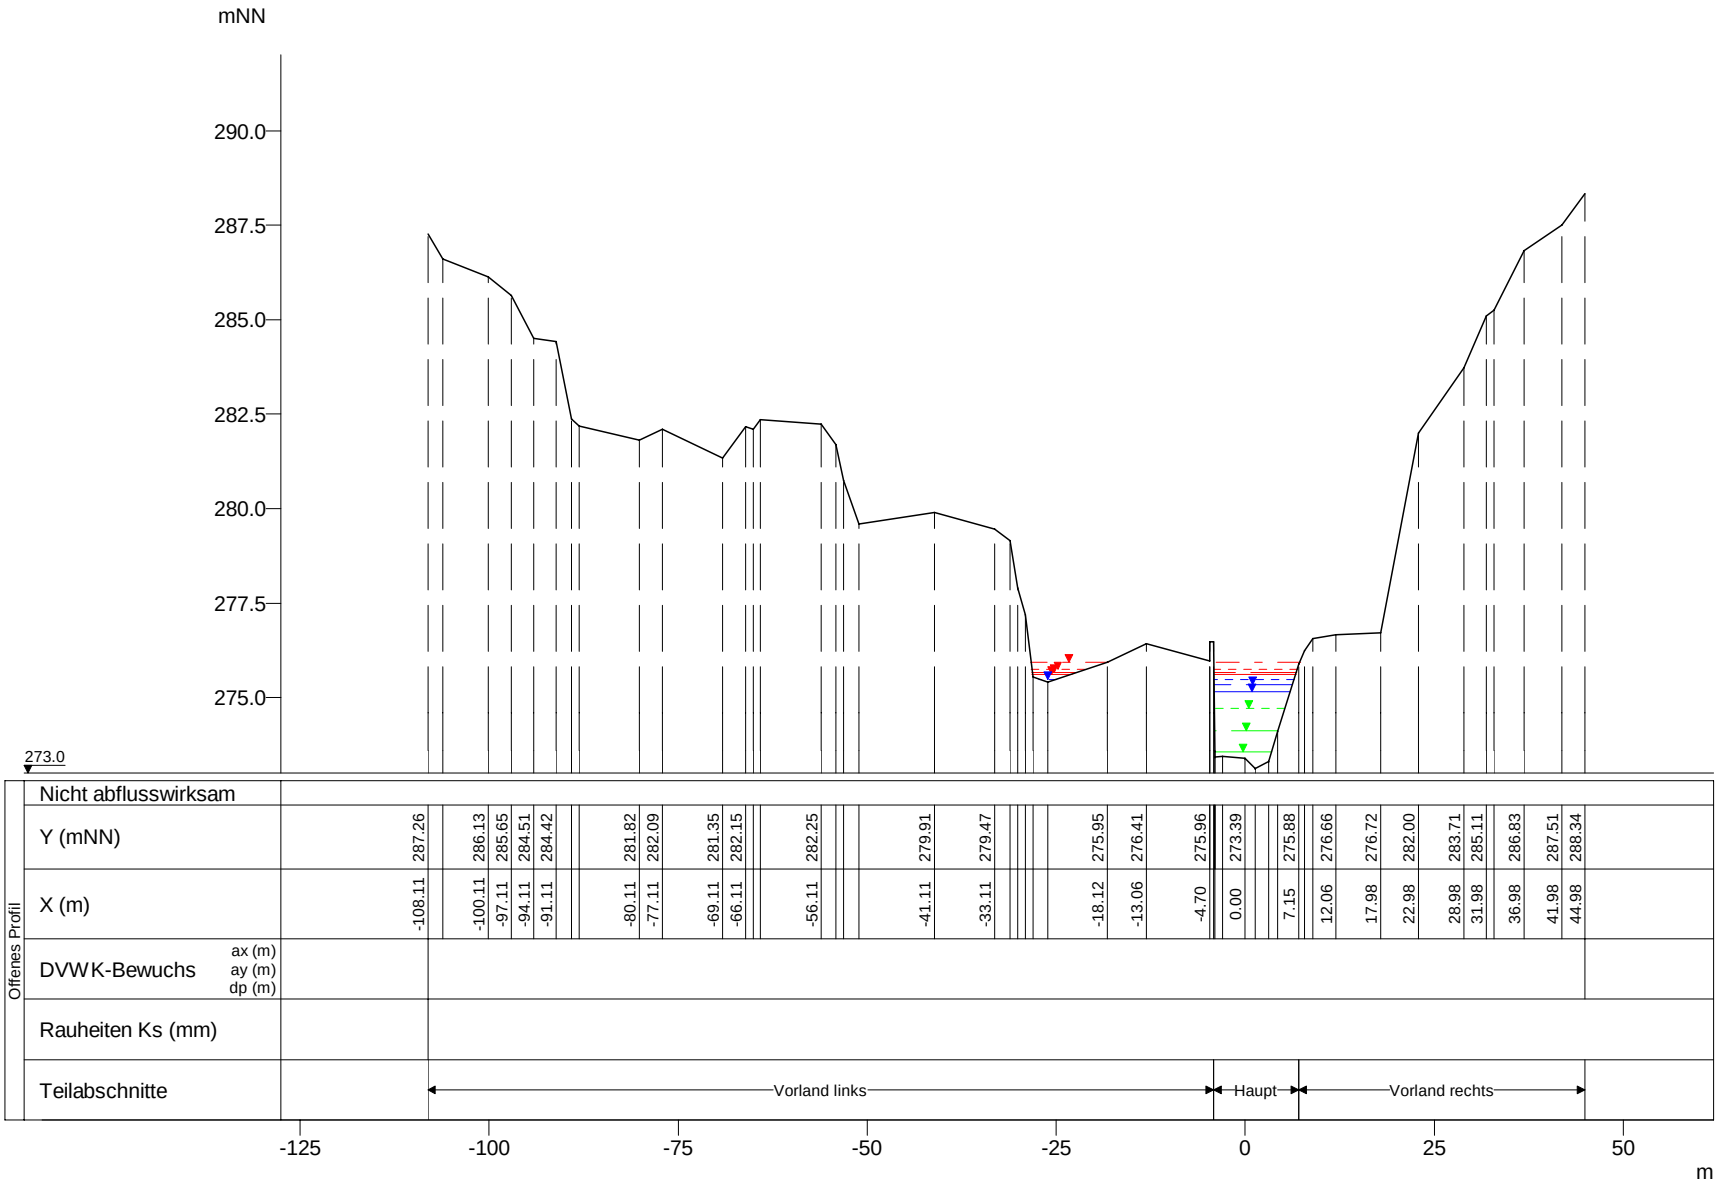

WSP [mNN]	Q [m³/s]
HQextrem 275.95	69.06
HQ200 275.74	54.26
HQ100 275.66	49.33
HQ50 275.62	47.38
HQ25 275.48	39.91
HQ10 275.34	33.23
HQ5 275.16	27.66
MHQ 274.72	18.77
0,5*MHQ 274.11	9.39
0,1*MHQ 273.56	1.88

Weisse Ernz, Querprofile

Projekt: TIMIS flood / Dezember 2010

Profil-Nr.	146460
Modell-km	14.304
X-Maßstab	1 : 1000
Y-Maßstab	1 : 200
Gewässer-km AGE	14.304

Beauftragt durch

MINISTÈRE DE L'INTÉRIEUR ET À LA GRANDE RÉGION
Administration de la gestion de l'eau

Bearbeitet durch

Ernst Basler + Partner
Hydrotec
Ingenieurgesellschaft für Wasser und Umwelt mbH