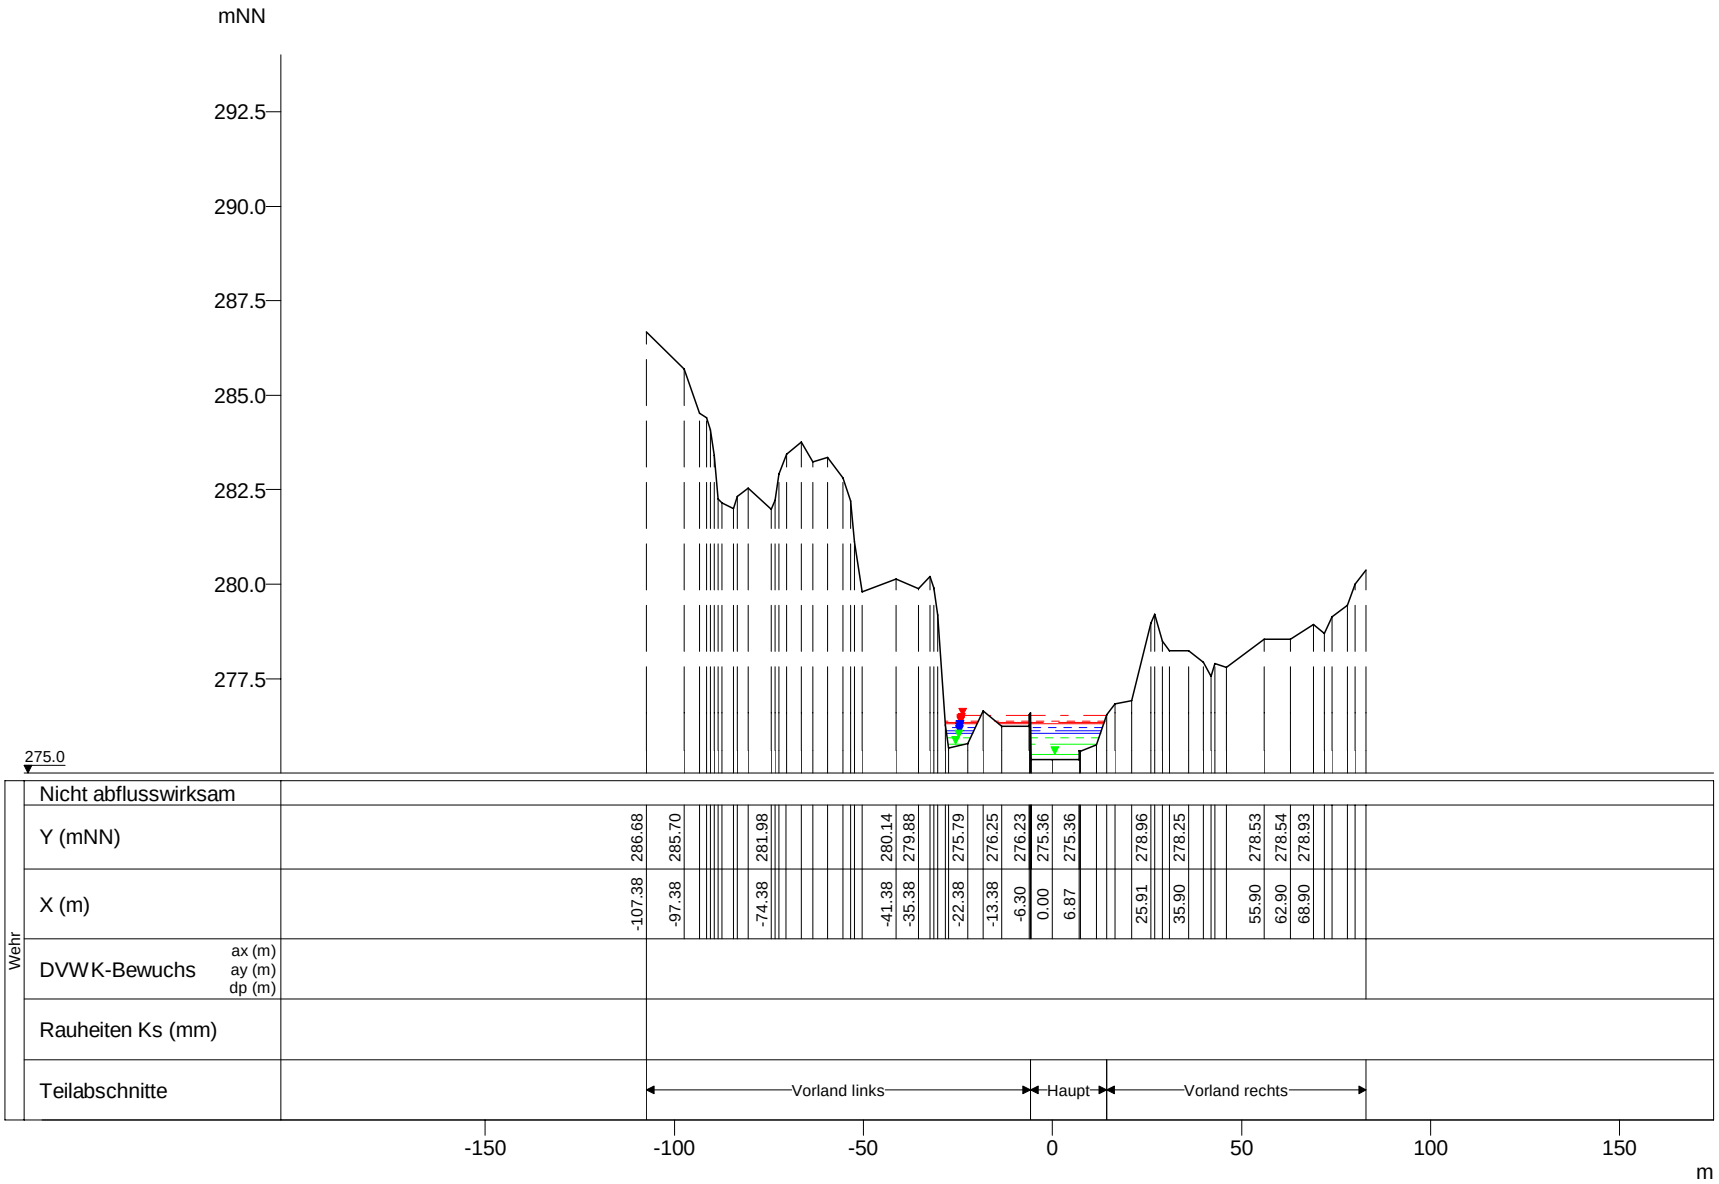

WSP [mNN]	Q [m³/s]
HQextrem 276.52	68.78
HQ200 276.39	54.04
HQ100 276.33	49.13
HQ50 276.31	47.19
HQ25 276.21	39.75
HQ10 276.13	33.10
HQ5 276.06	27.55
MHQ 275.93	18.70
0,5*MHQ 275.75	9.35
0,1*MHQ 275.50	1.87

Weisse Ernz, Querprofile

Projekt: TIMIS flood / Dezember 2010

Profil-Nr.	146465
Modell-km	14.315
X-Maßstab	1 : 2000
Y-Maßstab	1 : 200
Gewässer-km AGE	14.315

Beauftragt durch

MINISTÈRE DE L'INTÉRIEUR ET À LA GRANDE RÉGION
Administration de la gestion de l'eau

Bearbeitet durch

Ernst Basler + Partner
Hydrotec
Ingenieurgesellschaft für Wasser und Umwelt mbH