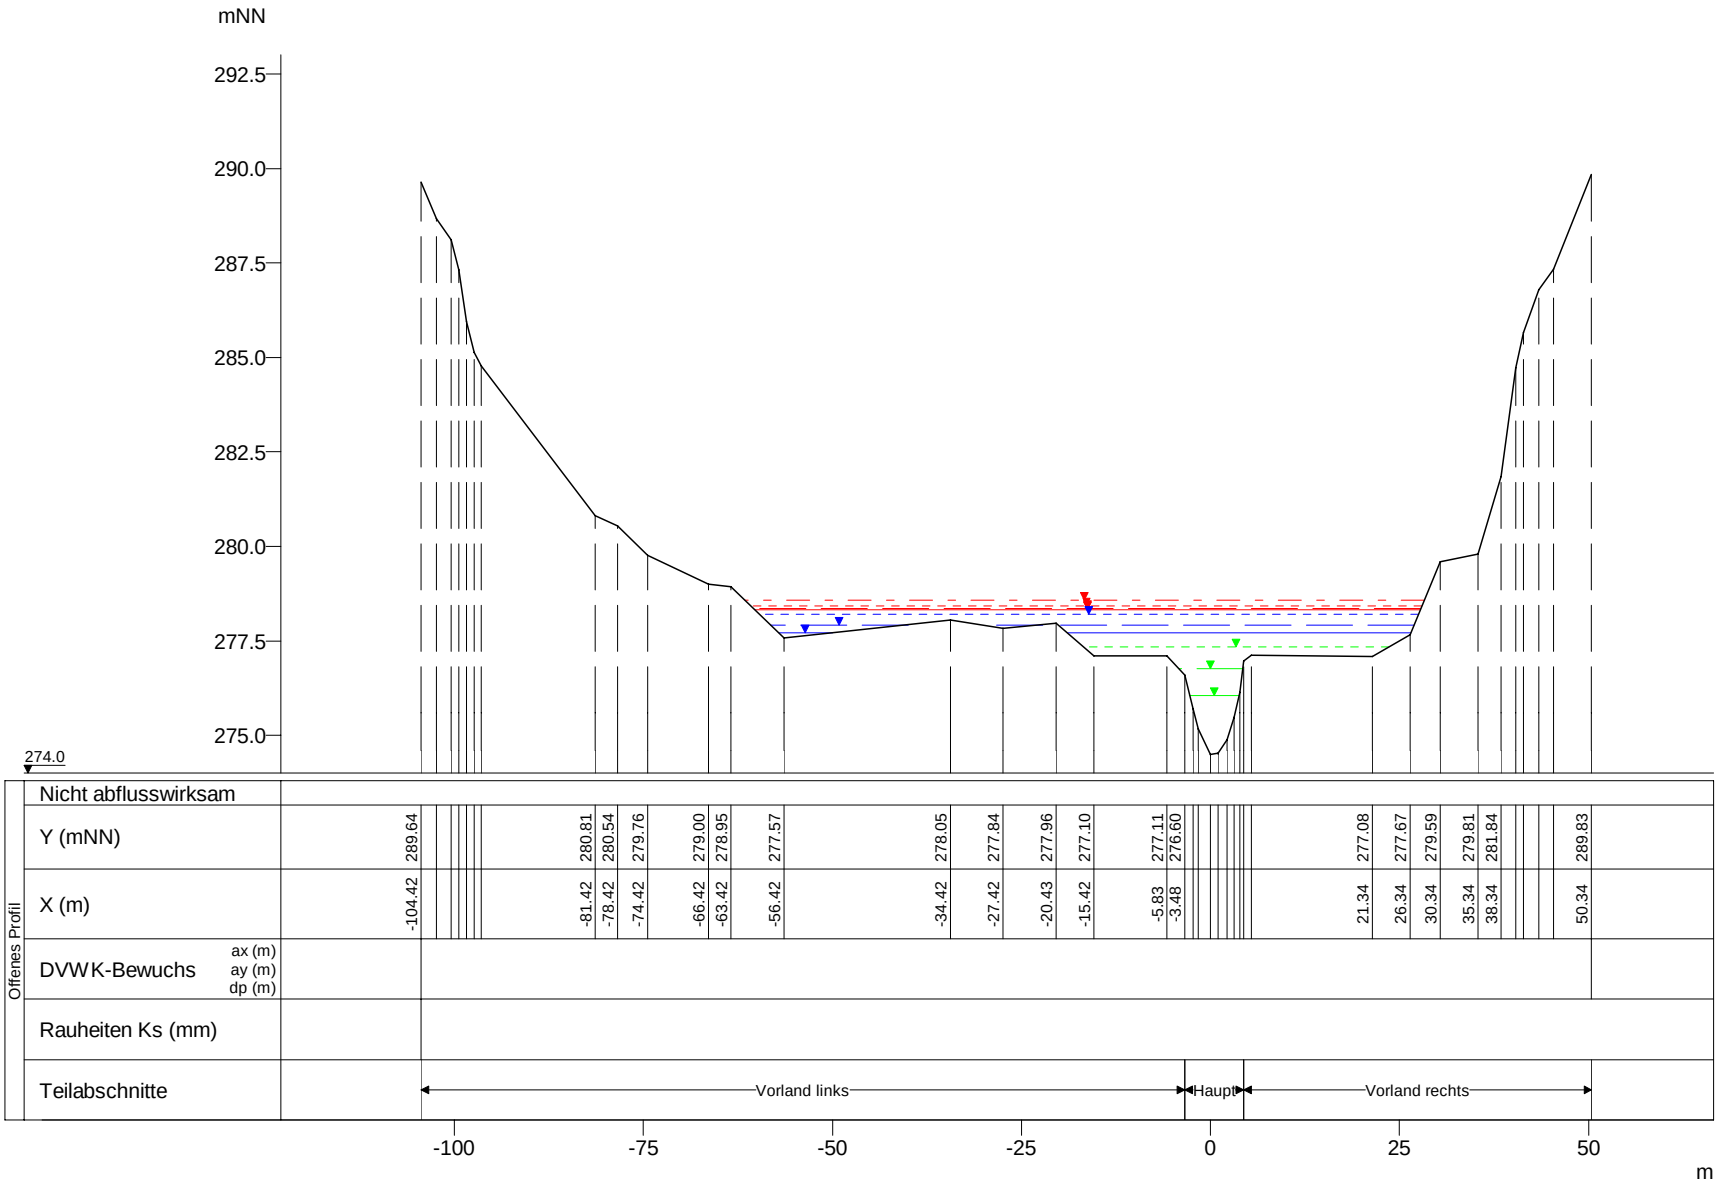

WSP [mNN]	Q [m³/s]
HQextrem 278.59	68.35
HQ200 278.41	53.70
HQ100 278.35	48.82
HQ50 278.33	46.89
HQ25 278.20	39.50
HQ10 277.93	32.89
HQ5 277.71	27.38
MHQ 277.34	18.58
0,5*MHQ 276.77	9.29
0,1*MHQ 276.07	1.86

Weisse Ernz, Querprofile

Projekt: TIMIS flood / Dezember 2010

Profil-Nr.	146530
Modell-km	14.860
X-Maßstab	1 : 1000
Y-Maßstab	1 : 200
Gewässer-km AGE	14.860

Beauftragt durch

MINISTÈRE DE L'INTÉRIEUR ET À LA GRANDE RÉGION
Administration de la gestion de l'eau

Bearbeitet durch

Ernst Basler + Partner
Hydrotec
Ingenieurgesellschaft für Wasser und Umwelt mbH