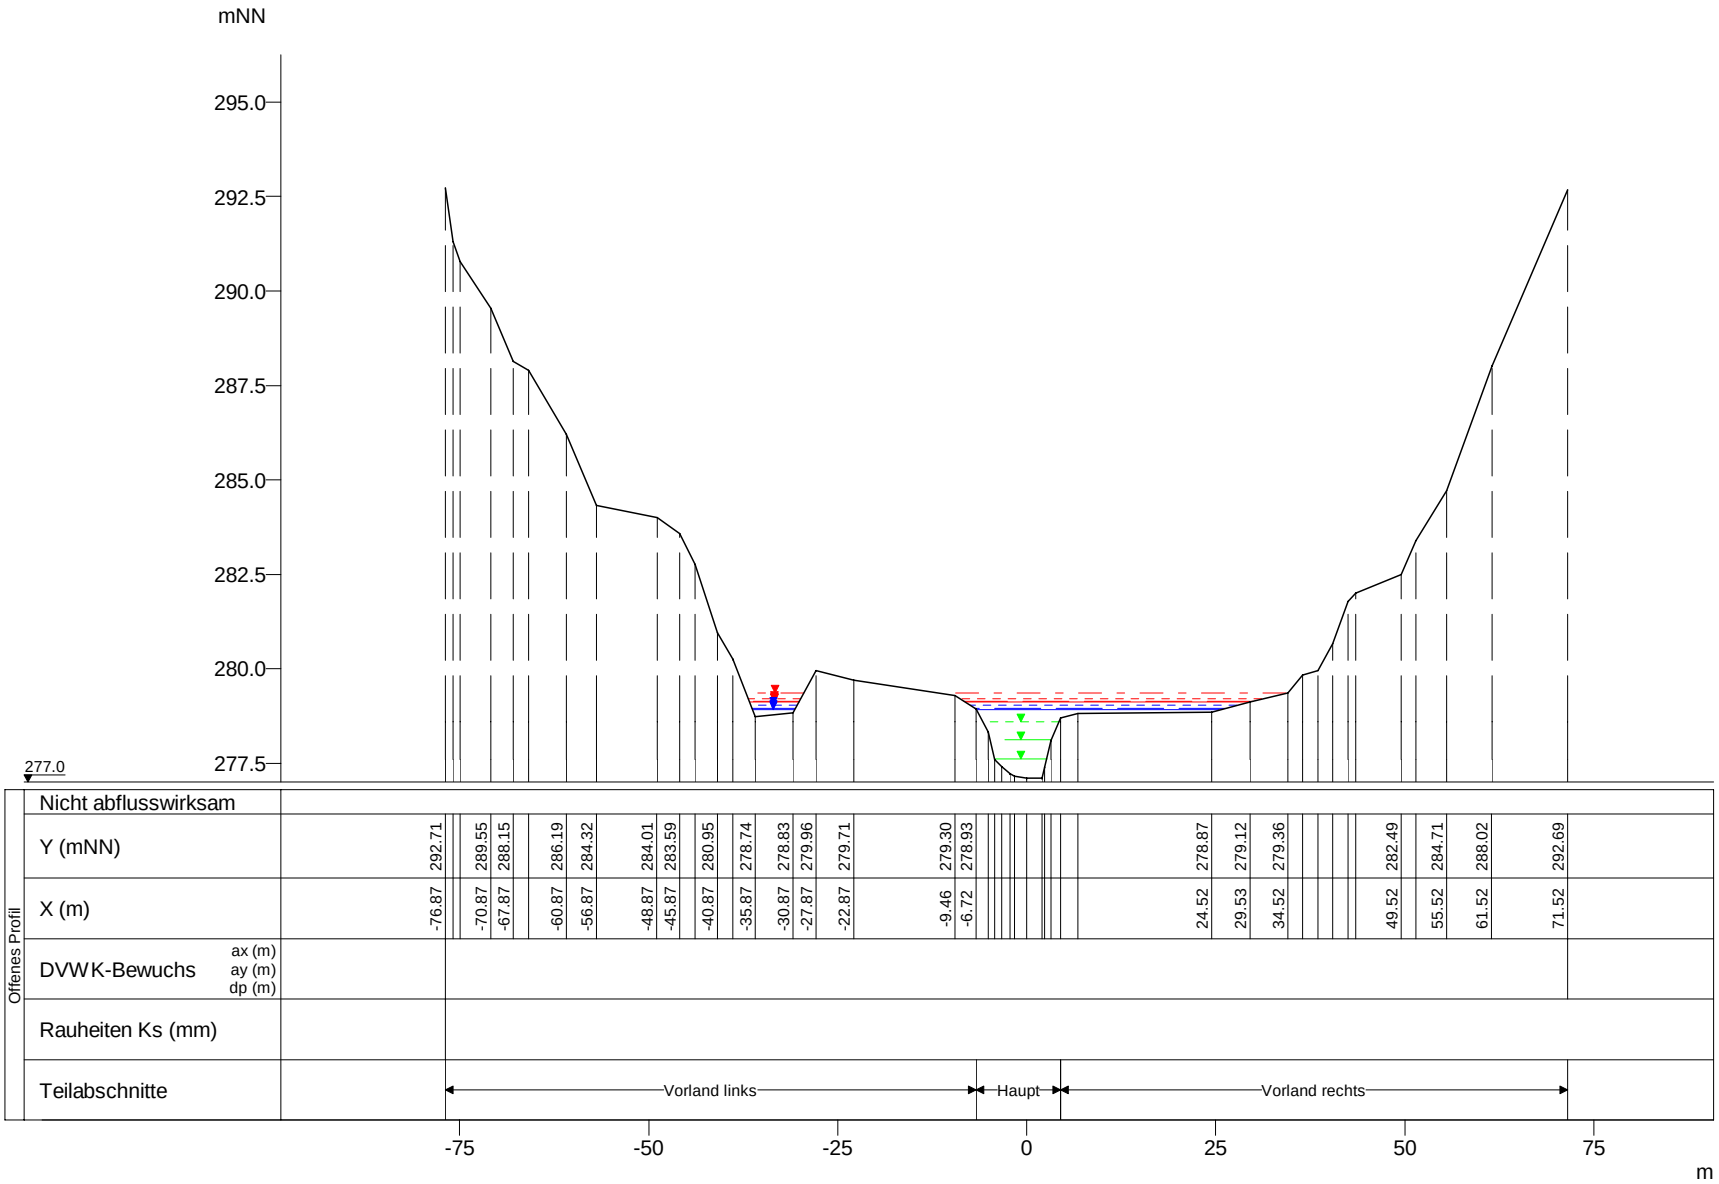

WSP [mNN]	Q [m³/s]
HQextrem 279.35	68.22
HQ200 279.20	53.60
HQ100 279.14	48.73
HQ50 279.12	46.80
HQ25 279.03	39.43
HQ10 278.95	32.83
HQ5 278.92	27.33
MHQ 278.60	18.54
0,5*MHQ 278.12	9.27
0,1*MHQ 277.61	1.85

Weisse Ernz, Querprofile

Projekt: TIMIS flood / Dezember 2010

Profil-Nr.	146570
Modell-km	15.217
X-Maßstab	1 : 1000
Y-Maßstab	1 : 200
Gewässer-km AGE	15.217

Beauftragt durch

MINISTÈRE DE L'INTÉRIEUR ET À LA GRANDE RÉGION
Administration de la gestion de l'eau

Bearbeitet durch

Ernst Basler + Partner
Hydrotec
Ingenieurgesellschaft für Wasser und Umwelt mbH