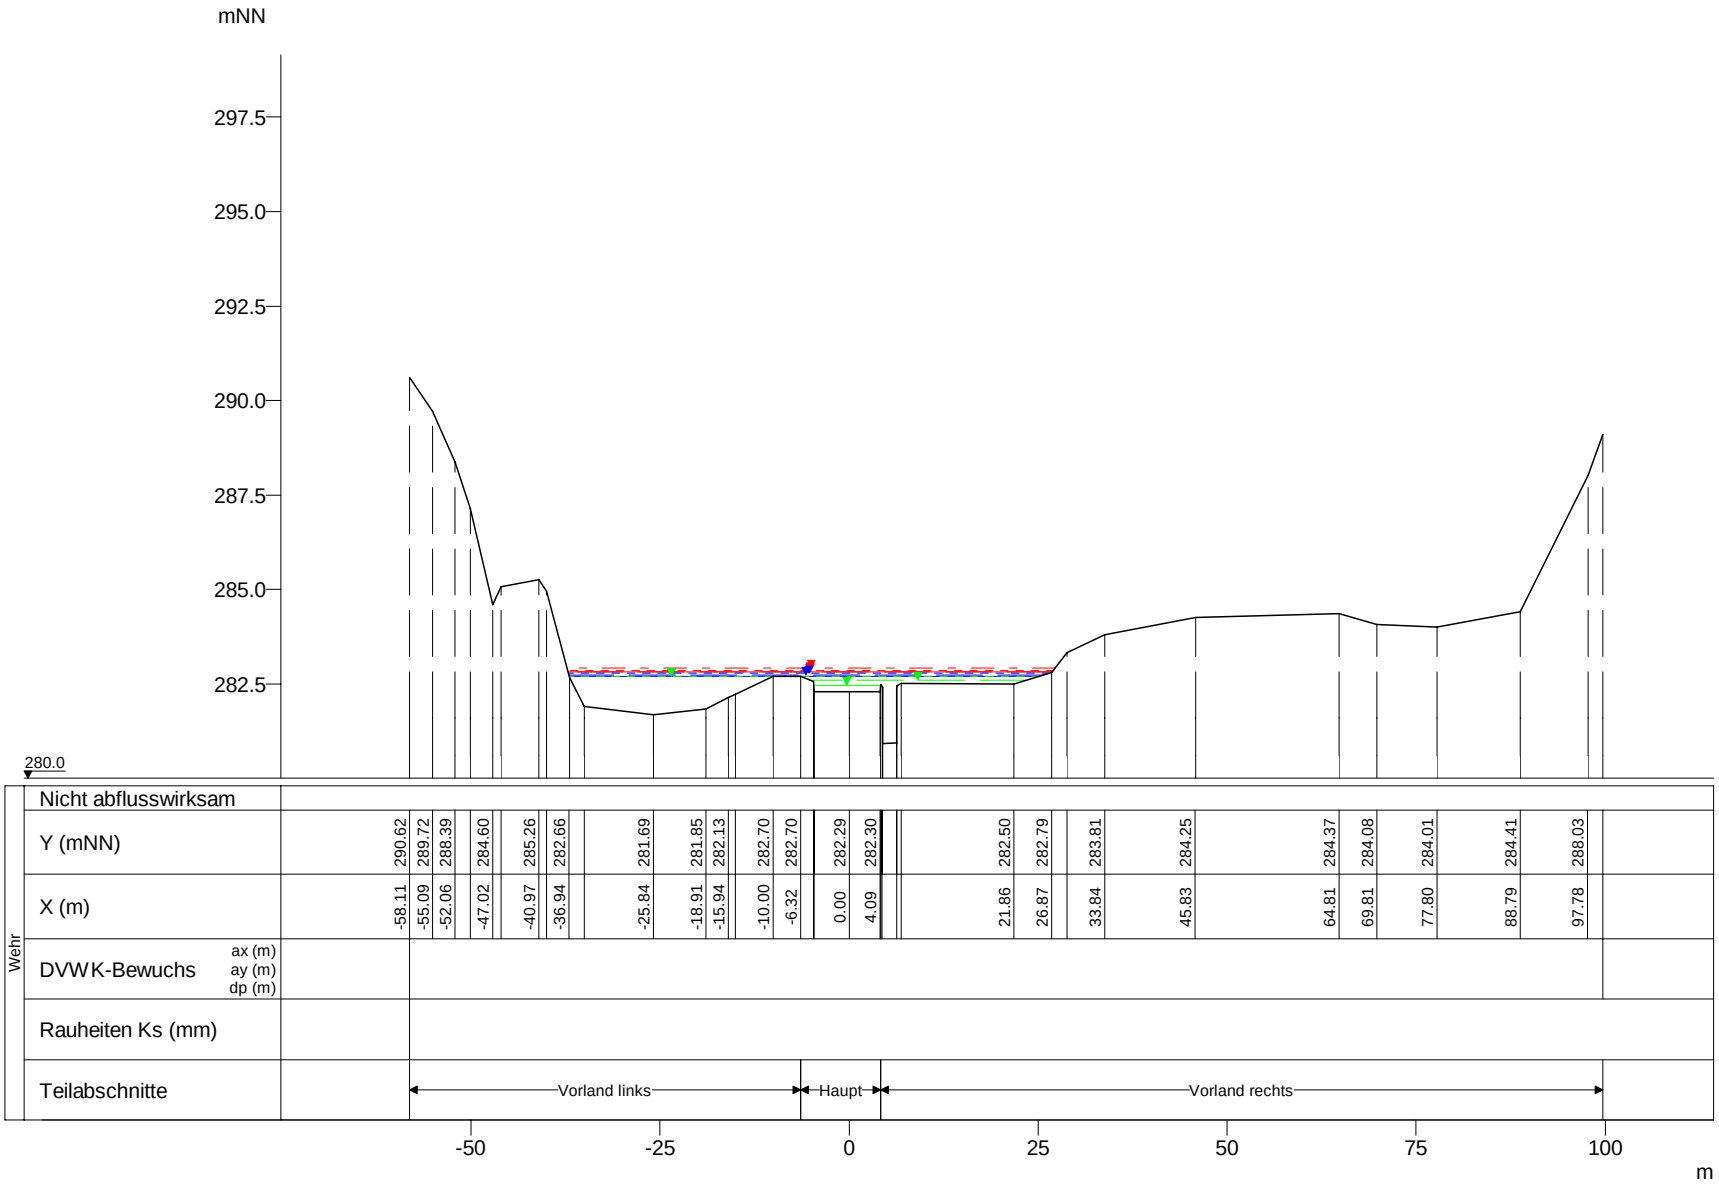

WSP [mNN]	Q [m³/s]
HQextrem 282.93	67.16
HQ200 282.86	52.77
HQ100 282.83	47.97
HQ50 282.82	46.08
HQ25 282.77	38.82
HQ10 282.74	32.32
HQ5 282.70	26.91
MHQ 282.70	18.26
0,5*MHQ 282.59	9.13
0,1*MHQ 282.46	1.83

Weisse Ernz, Querprofile

Projekt: TIMIS flood / Dezember 2010

Profil-Nr.	146625
Modell-km	15.683
X-Maßstab	1 : 1000
Y-Maßstab	1 : 200
Gewässer-km AGE	15.683

Beauftragt durch

MINISTÈRE DE L'INTÉRIEUR ET À LA GRANDE RÉGION
Administration de la gestion de l'eau

Bearbeitet durch

Ernst Basler + Partner
Hydrotec
Ingenieurgesellschaft für Wasser und Umwelt mbH