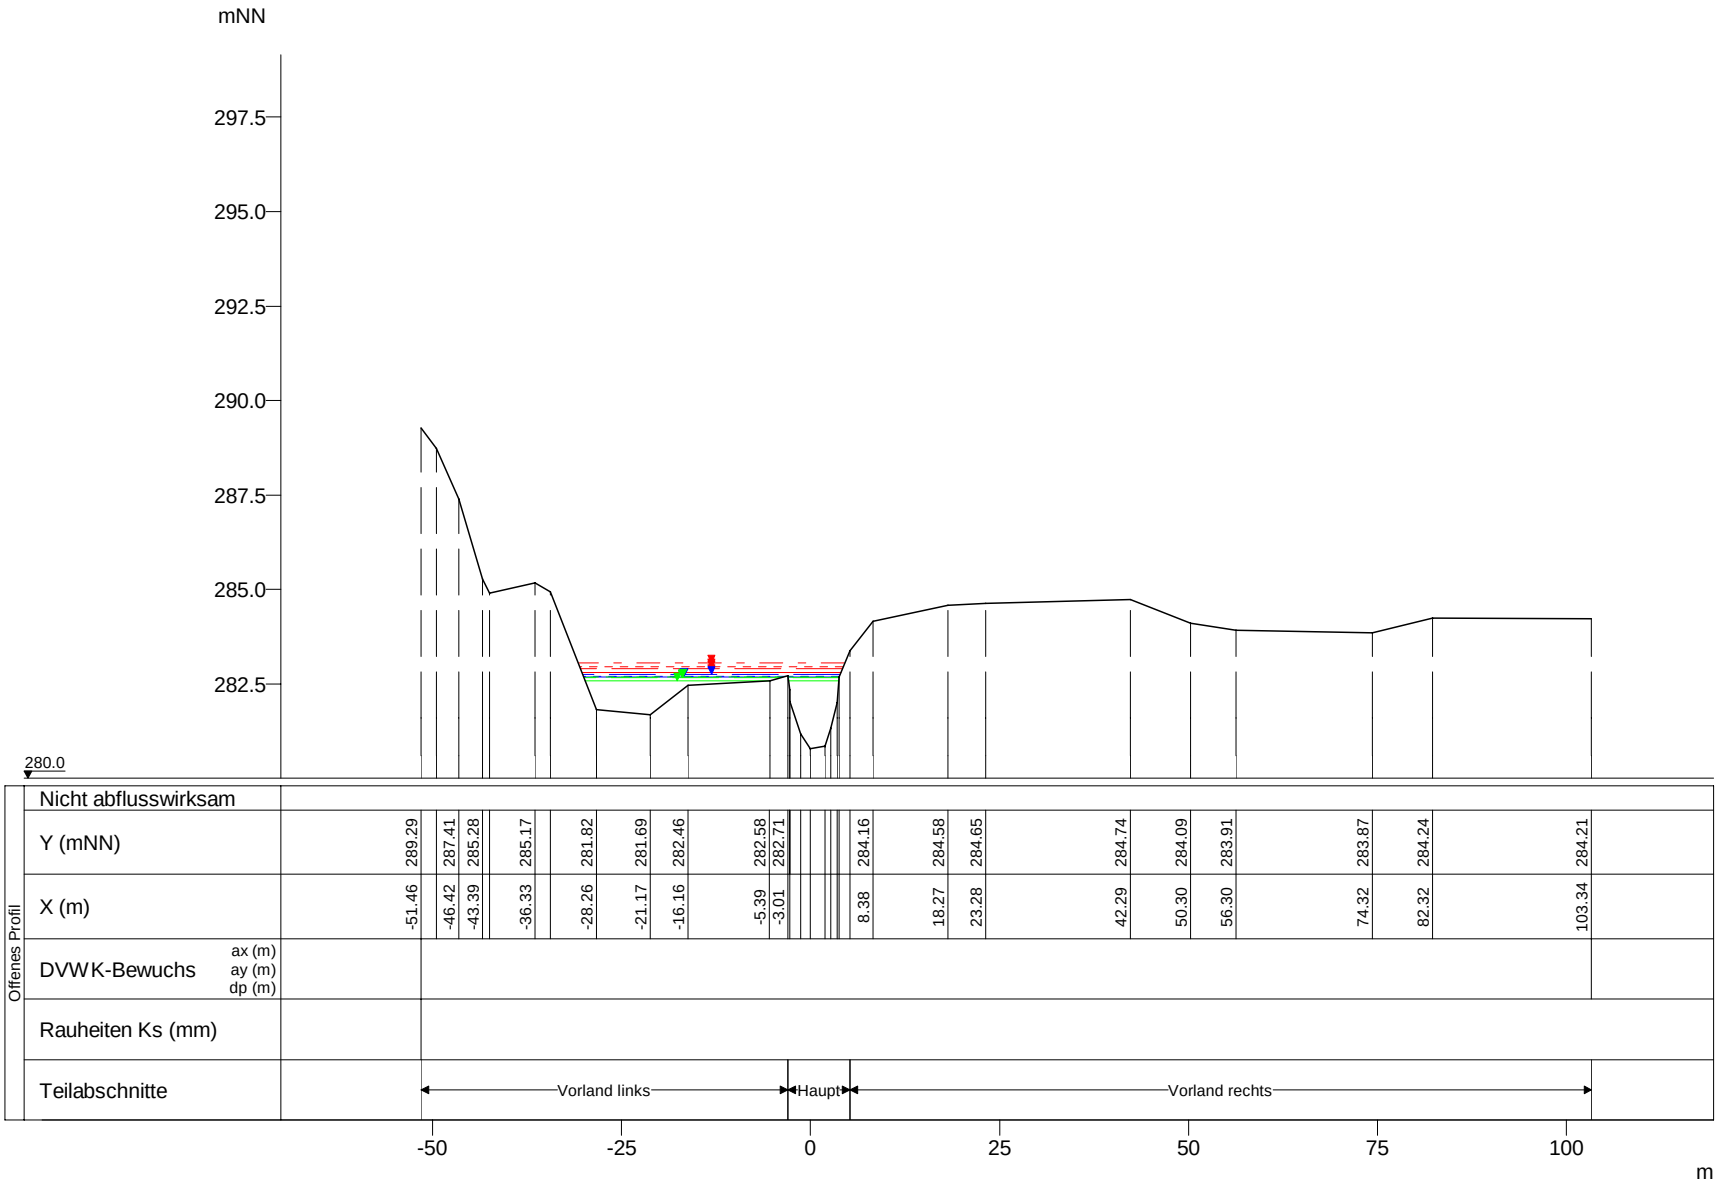

WSP [mNN]	Q [m³/s]
HQextrem 283.06	63.32
HQ200 282.95	49.75
HQ100 282.89	45.23
HQ50 282.79	43.44
HQ10 282.77	30.47
HQ25 282.70	36.60
HQ5 282.68	25.37
MHQ 282.68	17.21
0,5*MHQ 282.66	8.61
0,1*MHQ 282.58	1.72

Weisse Ernz, Querprofile

Projekt: TIMIS flood / Dezember 2010

Profil-Nr.	146630
Modell-km	15.697
X-Maßstab	1 : 1000
Y-Maßstab	1 : 200
Gewässer-km AGE	15.697

Beauftragt durch

MINISTÈRE DE L'INTÉRIEUR ET À LA GRANDE RÉGION
Administration de la gestion de l'eau

Bearbeitet durch

Ernst Basler + Partner
Hydrotec
Ingenieurgesellschaft für Wasser und Umwelt mbH