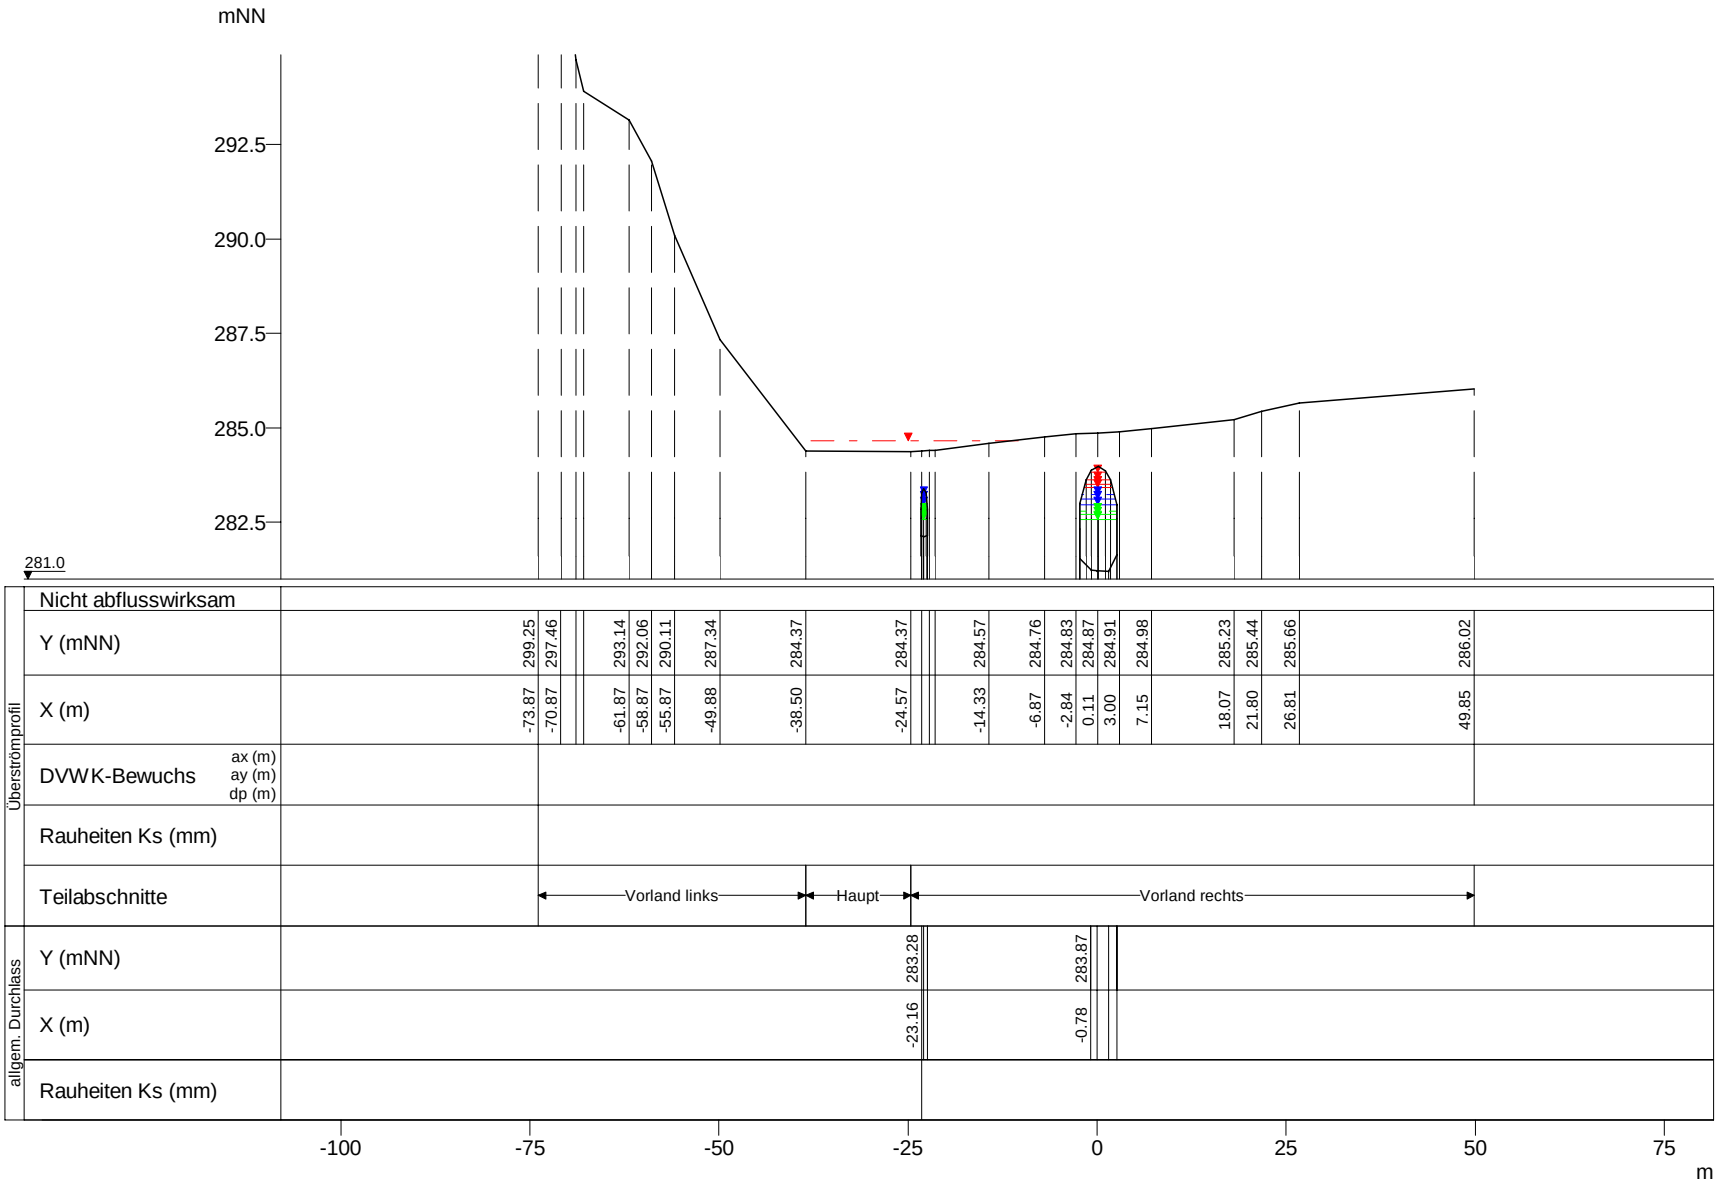

WSP [mNN]	Q [m³/s]
HQextrem 284.67	9.54
HQextrem 283.82	53.78
HQ200 283.62	49.75
HQ100 283.50	45.23
HQ50 283.43	43.44
HQ25 283.23	36.60
HQ10 283.12	30.47
HQ5 282.96	25.37
MHQ 282.81	17.21
0,5*MHQ 282.71	8.61
0,1*MHQ 282.58	1.72

Weisse Ernz, Querprofile

Projekt: TIMIS flood / Dezember 2010

Profil-Nr.	146645
Modell-km	15.740
X-Maßstab	1 : 1000
Y-Maßstab	1 : 200
Gewässer-km AGE	15.740

Beauftragt durch

MINISTÈRE DE L'INTÉRIEUR ET À LA GRANDE RÉGION
Administration de la gestion de l'eau

Bearbeitet durch

Ernst Basler + Partner
Hydrotec
Ingenieurgesellschaft für Wasser und Umwelt mbH