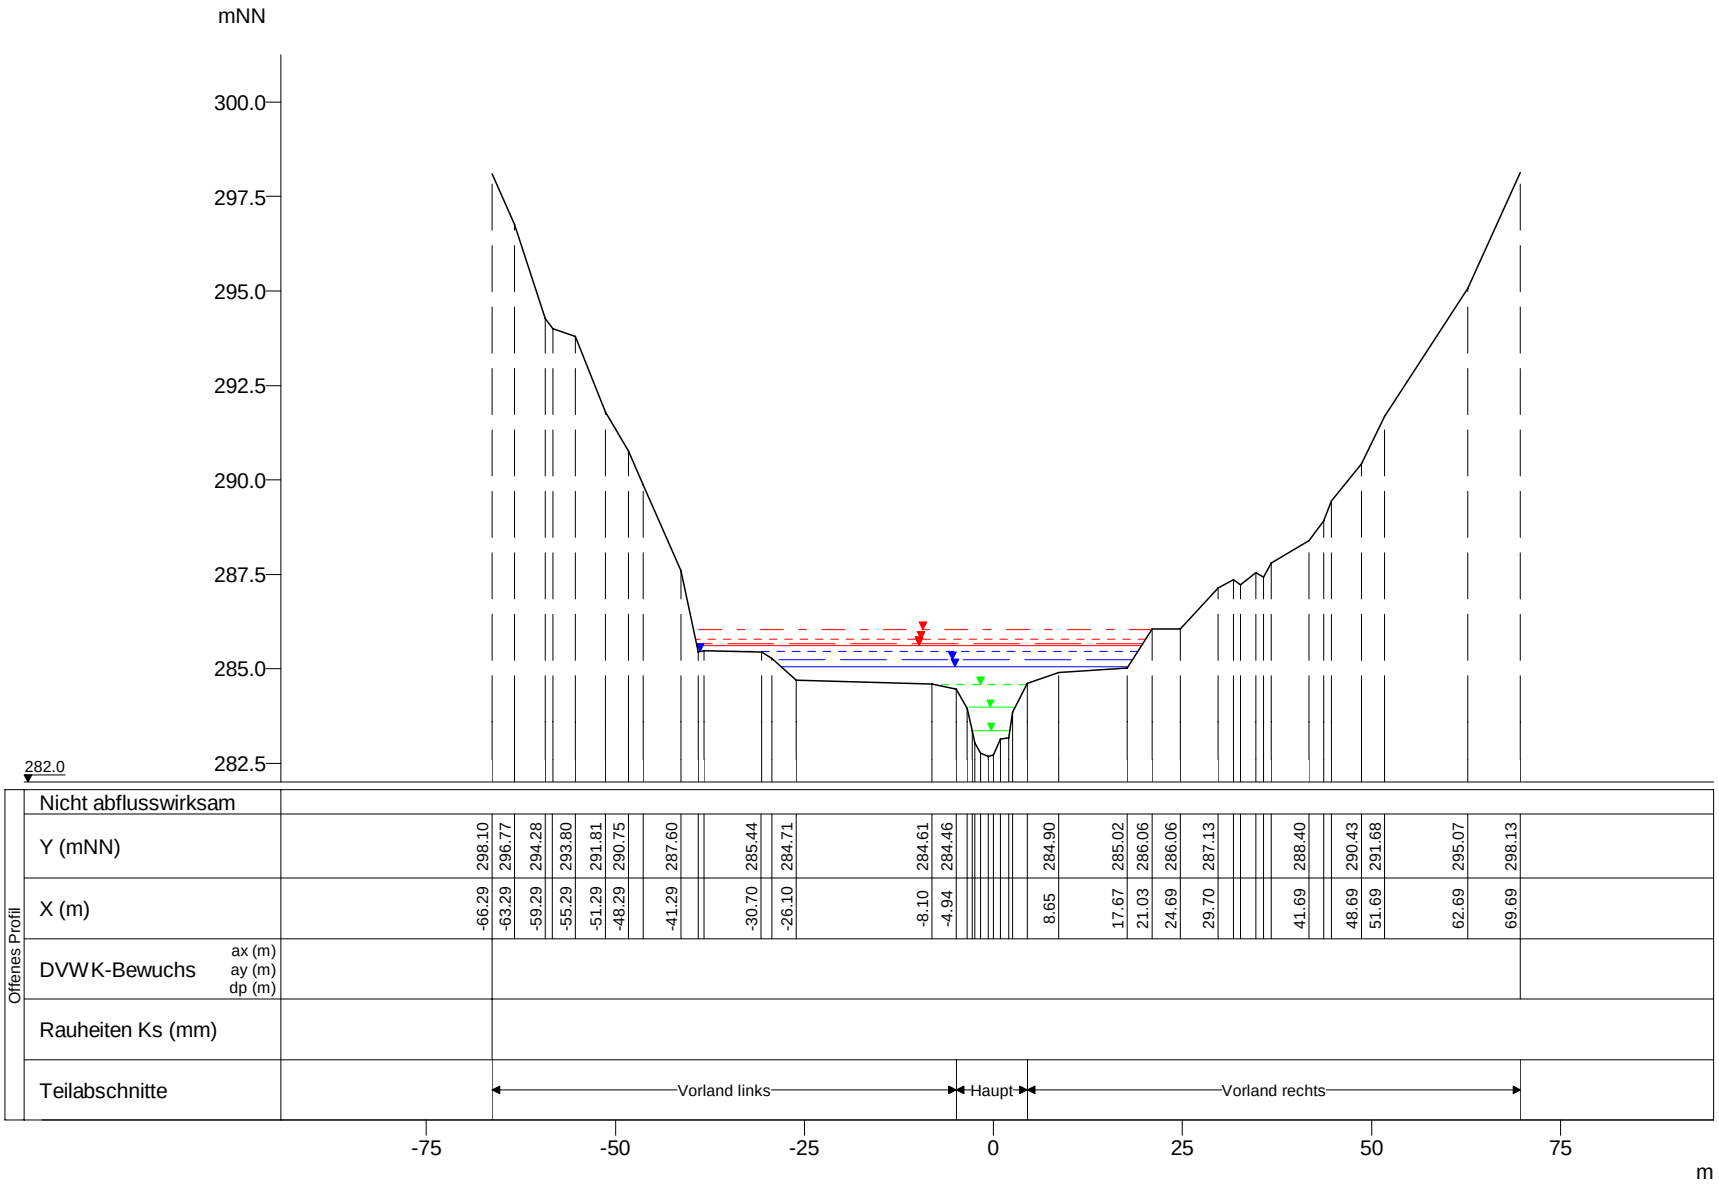

WSP [mNN]	Q [m³/s]
HQextrem 286.04	61.57
HQ200 285.78	48.38
HQ100 285.66	43.98
HQ50 285.62	42.24
HQ25 285.46	35.59
HQ10 285.25	29.63
HQ5 285.05	24.67
MHQ 284.58	16.74
0,5*MHQ 283.99	8.37
0,1*MHQ 283.37	1.67

Weisse Ernz, Querprofile

Projekt: TIMIS flood / Dezember 2010

Profil-Nr.	146720
Modell-km	16.586
X-Maßstab	1 : 1000
Y-Maßstab	1 : 200
Gewässer-km AGE	16.586

Beauftragt durch

MINISTÈRE DE L'INTÉRIEUR ET À LA GRANDE RÉGION
Administration de la gestion de l'eau

Bearbeitet durch

Ernst Basler + Partner
Hydrotec
Ingenieurgesellschaft für Wasser und Umwelt mbH