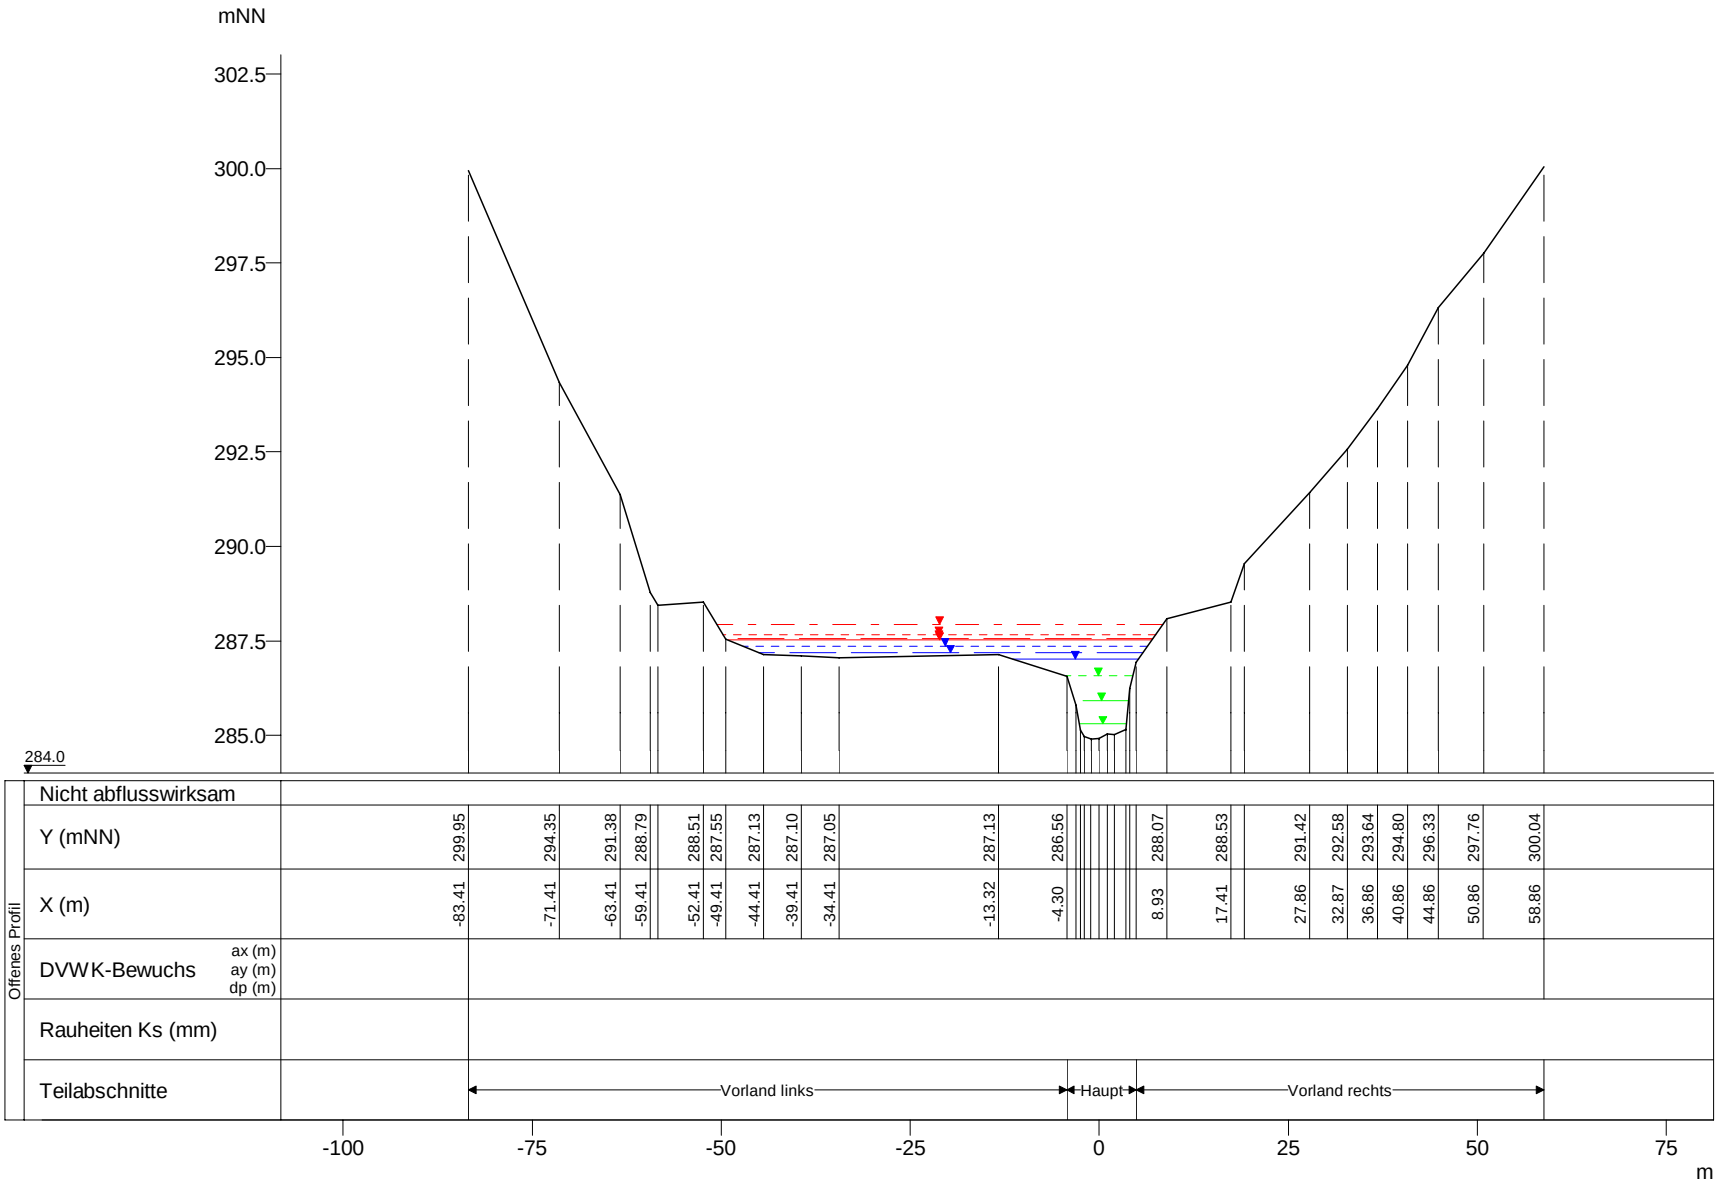

WSP [mNN]	Q [m³/s]
HQextrem 287.94	60.84
HQ200 287.66	47.81
HQ100 287.56	43.46
HQ50 287.52	41.74
HQ25 287.35	35.16
HQ10 287.18	29.28
HQ5 287.02	24.37
MHQ 286.57	16.54
0,5*MHQ 285.93	8.27
0,1*MHQ 285.29	1.65

Weisse Ernz, Querprofile

Projekt: TIMIS flood / Dezember 2010

Profil-Nr.	146790
Modell-km	17.360
X-Maßstab	1 : 1000
Y-Maßstab	1 : 200
Gewässer-km AGE	17.360

Beauftragt durch

MINISTÈRE DE L'INTÉRIEUR ET À LA GRANDE RÉGION
Administration de la gestion de l'eau

Bearbeitet durch

Ernst Basler + Partner
Hydrotec
Ingenieurgesellschaft für Wasser und Umwelt mbH